

Поволжский учебно-исследовательский центр «Волгодортранс» федерального государственного бюджетного
образовательного учреждения высшего профессионального образования
«Саратовский государственный технический университет
имени Гагарина Ю.А.»




«УТВЕРЖДАЮ»

ГЛАВА ДЕРГАЧЕВСКОГО МУНИЦИПАЛЬНОГО
РАЙОНА
Глава администрации В.В. ГРЕЧУХИНА



«СОГЛАСОВАНО»

Начальник ОГИБДД МО МВД России
«Дергачевский» Саратовской области
инспектор/лейтенант полиции
А.А. Белив

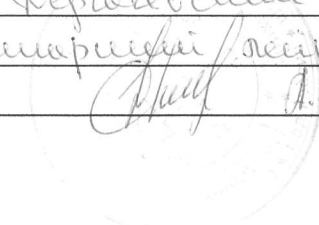


Проект организации дорожного движения

на автомобильных дорогах общего пользования р.п. Дергачи Дергачевского муниципального района
Саратовской области

«РАЗРАБОТАНО»

Директор
Поволжского учебно-исследовательского центра
«Волгодортранс» СГТУ

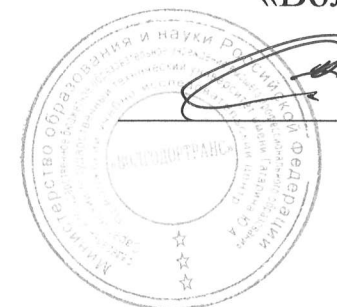

С.Ю. Андронов

Саратов 2014

Введение

В соответствии с муниципальным контрактом и техническим заданием на выполнение работ по разработке проекта организации дорожного движения на автомобильных дорогах общего пользования р.п. Дергачи Дергачевского муниципального района Саратовской области , ПУИЦ «Волгодортранс» СГТУ разработал проект организации дорожного движения на автомобильных дорогах общего пользования р.п. Дергачи Дергачевского муниципального района Саратовской области:

Целью разработки проектов организации дорожного движения (далее проектов ОДД) является:

- обеспечение безопасности участников движения;
- своевременное информирование участников движения о дорожных условиях, маршрутов проезда автомобилей;
- обеспечение правильного использования водителями транспортных средств ширины проезжей части дороги и т.д.

Проекты ОДД разрабатывались по результатам видеоданных и инструментальных измерений, выполненных с помощью Курвиметра КП-230 (Свидетельство о калибровке № 001-2106\13 от 21.06.2013)

Разработка проектов ОДД осуществлялась с помощью программного комплекса CREDO Дислокация (номер ключа 2D7A6F18).

Проекты ОДД разработаны в соответствии с ГОСТ Р 52290-2004 «Технические средства организации дорожного движения. Знаки дорожные. Общие технические требования»; ГОСТ Р 52289-2004 «Технические средства организации дорожного движения. Правила применения дорожных знаков, разметки, светофоров, дорожных ограждений и направляющих устройств»; ГОСТ Р 51256-99 «Технические средства организации дорожного движения, Разметка дорожная. Типы и основные параметры. Общие технические требования»; ГОСТ Р 50970-96 «Технические средства организации дорожного движения. Столбики сигнальные дорожные. Общие технические требования. Правила применения»; ГОСТ Р 52289-2004 «Технические средства организации дорожного движения; Рекомендациями по обеспечению безопасности движения на автомобильных дорогах, М.; 2002, Порядком разработки и утверждения проектов организации дорожного движения на автомобильных дорогах», утвержденным приказом ФДА №01 – 29/5313 от 07.08.06 г., Федеральным законом №196 от 10 января 1995 г. «О безопасности дорожного движения», Правилами дорожного движения.

Проект ОДД включает в себя:

- контуры плана (в бровках) автомобильной дороги;
- данные по геометрическим параметрам дороги:
- ширина проезжей части дороги;
- линии дорожной разметки;
- дорожные знаки;
- освещение;

Проекты ОДД содержат следующие адресные ведомости:

- по горизонтальной дорожной разметке с указанием номенклатуры дорожной горизонтальной разметки с километровой разбивкой, видов разметки, приведением объемов к линии 1.1 (с указанием коэффициента приведения по каждому виду разметки с объемом в м²) и указанием площади разметки по каждому километру;
- размещения дорожных знаков с указанием: номера знака, наименования знака, количества знаков, информации по типоразмерам знаков в соответствии с нормативами.
- размещения искусственного освещения;
- пешеходных переходов

Все ведомости выполнены с подведением итогов. Рекомендуются применять знаки с использованием световозвращающей пленки типа Б.

Разметка запроектирована согласно п.6.2.2 ГОСТ Р 52289-2004

«Технические средства организации дорожного движения.

Правила применения дорожных знаков, разметки, светофоров, дорожных ограждений и направляющих устройств».

Разметка, наносимая на усовершенствованное покрытие дорог и элементы дорожных сооружений, должна соответствовать требованиям ГОСТ Р 51256. В процессе эксплуатации разметка должна отвечать требованиям ГОСТ Р 50597.

						Проект организации дорожного движения			
Изм.	Кол.уч	Лист	№ док.	Подп.	Дата	Проект организации дорожного движения на автомобильных дорогах общего пользования р.п. Дергачи Дергачевского муниципального района	Стадия	Лист	Листов
ТИП		Машинов	МД	03.10.04			П	1	
Разработал		Грушецкий	АВ	03.10.04			ПУИЦ «Волгодортранс» СГТУ		

- грунтовое покрытие
- асфальтобетонное покрытие
- щебеночное покрытие

- 1 - Разметка 1.7 (458 м - 463 м)
- 2 - Разметка 1.7 (697 м - 706 м)
- 3 - Разметка 1.7 (834 м - 839 м)
- 4 - Разметка 1.1 (958 м - 963 м)


ГИП Малышев Е.В. Маг

Горизонтальная дорожная разметка справа	Осевая линия	1.4 0 - 40	1.5 40 - 318	1.6 318 - 418	1.1 418 - 458	1 1.1 463 - 503	1.6 503 - 657	1.1 657 - 697	2 1.1 706 - 746	1.6 746 - 794	1.1 794 - 834	3 1.1 839 - 879	1.6 879 - 918	1.1 918 - 958	4 1.1 963 - 1000
Дорожные ограждения и направляющие устр-ва справа															
Тротуары справа															

Тротуары слева	
Дорожные ограждения и направляющие устройства слева	
Дорожные ограждения и направляющие устройства по осевой	
Элементы дороги в плане	
Элементы дороги в продольном профиле	

- 1 - Разметка 1.1 (0 м - 3 м)
2 - Разметка 1.7 (395 м - 400 м)

улица Вокзальная

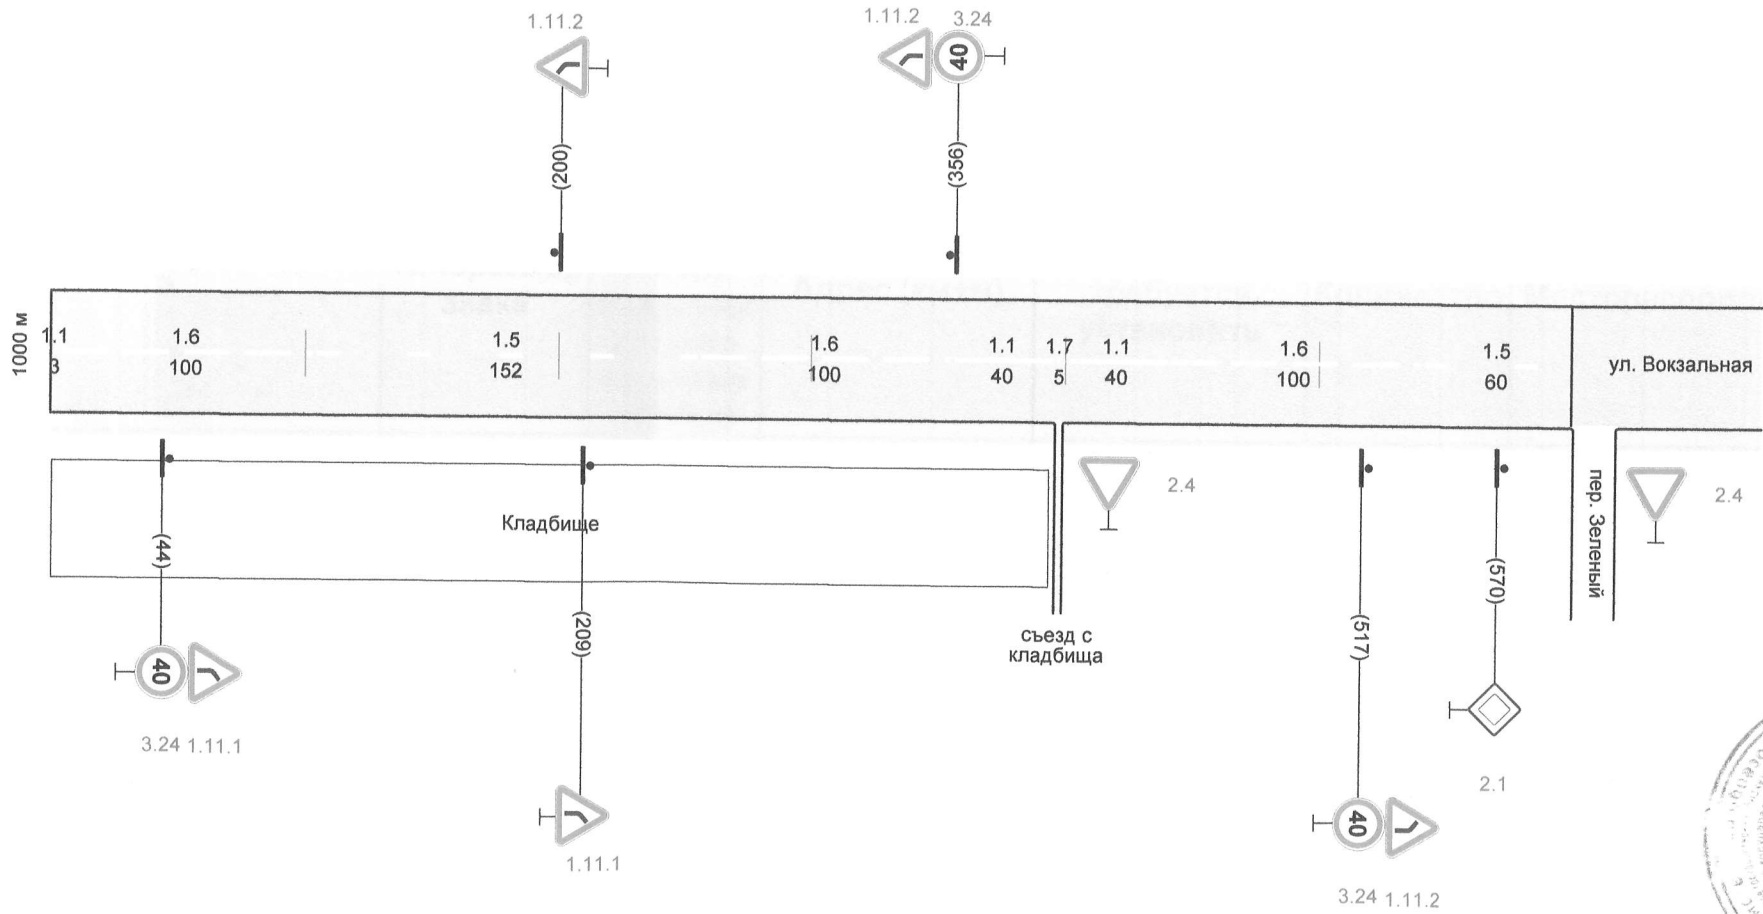

ИП Михаил Е.В. Маз

Горизонтальная дорожная разметка справа	Осевая линия	1	1.6 3 - 103	1.5 103 - 255	1.6 255 - 355	1.1 355 - 395	2	1.1 400 - 440	1.6 440 - 540	1.5 540 - 600
Дорожные ограждения и направляющие устр-ва справа										
Тротуары справа										

Сводная ведомость объемов горизонтальной дорожной разметки
улица Вокзальная

Протяженность участка – От 0+0 до 1+600

№ км	1.1	1.5	1.6	1.7	1.14.1	Итого КВ.М
Коэф.привед. к 1.1.	1	0,25	0,75	0,5	1	
ширина, м	0,1	0,1	0,1	0,1	9,6	
0+0 - 0+1000	357	265	341	24	28,8	97,9
1+0 - 1+600	83	212	300	5		36,35
ИТОГО:						
лин.км.	0,44	0,477	0,641	0,029		
привед.км.	0,44	0,119	0,481	0,015		
площадь	44	11,925	48,075	1,45	28,8	134,25

Ведомость размещения дорожных знаков (которые должны быть установлены и отражены в проекте в соответствии с требованиями ГОСТ Р 52290-2004)
улица Вокзальная

Протяженность участка – От 0+0 до 1+600

№ п/п	Номер знака по ГОСТ Р 52290-2004	Наименование знака	Типоразмер знака	Площадь знаков, м2 (для знаков индивиду ального проектир ования)	Адрес (км+м)	Установлено / требуется установить	Количество	Месторасположение	
1	2	3	4	5	6	7	8	9	10
	1	Предупреждающие знаки							
1	1.12.2	Опасные повороты	1		0+417	требуется	1	справа	
2	1.12.2	Опасные повороты	1		0+566	требуется	1		слева
3	1.11.1	Опасный поворот	1		1+65	требуется	1	справа	
4	1.11.2	Опасный поворот	1		1+200	требуется	1		слева
5	1.11.1	Опасный поворот	1		1+211	требуется	1	справа	
6	1.11.2	Опасный поворот	1		1+336	требуется	1		слева
7	1.11.2	Опасный поворот	1		1+539	требуется	1	справа	
	Итого установлено:						0		
	Итого требуется:						7		
	Итого:						7		
	2	Знаки приоритета							
8	2.4	Уступите дорогу	1		0+10	требуется	1		слева

						Проект организации дорожного движения на автомобильных дорогах общего пользования р.п. Дергачи Дергачевского муниципального района Саратовской области					
Изм	Кол.уч	Лист	Док	Подпись	Дата	улица Вокзальная(р.п. Дергачи)			Стадия	Лист	Листов
Утвердил	Андронов С.Ю				03.10.19				РП	1	4
Проверил	Трусихин А.В.				03.10.19	Ведомость размещения дорожных знаков.			ПУИЦ «Волгодортранс» СГТУ		
ГИП	Малышев Е.В.				03.10.19						
Н.Контроль	Малышев Е.В.				03.10.19						
Разработал	Задирака А.А.				03.10.19						

№ п/п	Номер знака по ГОСТ Р 52290-2004	Наименование знака	Типоразмер знака	Площадь знаков, м2 (для знаков индивиду ального проектир ования)	Адрес (км+м)	Установлено / требуется установить	Количество	Месторасположение	
1	2	3	4	5	6	7	8	9	10
9	2.1	Главная дорога	1		0+434	требуется	1	справа	
10	2.1	Главная дорога	1		0+657	требуется	1	справа	
11	2.1	Главная дорога	1		0+730	требуется	1		слева
12	2.1	Главная дорога	1		1+571	требуется	1	справа	
	Итого установлено:						0		
	Итого требуется:						5		
	Итого:						5		
	3	Запрещающие знаки							
13	3.13	Ограничение высоты	2		0+259	требуется	2		слева
14	3.24	Ограничение максимальной скорости	1		0+396	требуется	1	справа	
15	3.24	Ограничение максимальной скорости	1		0+587	требуется	1		слева
16	3.13	Ограничение высоты	2		0+904	требуется	2	справа	
17	3.24	Ограничение максимальной скорости	1		1+44	требуется	1	справа	
18	3.24	Ограничение максимальной скорости	1		1+357	требуется	1		слева
19	3.24	Ограничение максимальной скорости	1		1+517	требуется	1	справа	
	Итого установлено:						0		
	Итого требуется:						9		
	Итого:						9		
	5	Знаки особых предписаний							
20	5.19.1	Пешеходный переход	1		0+14	требуется	1	справа	
21	5.19.2	Пешеходный переход	1		0+14	требуется	1	справа	
22	5.19.1	Пешеходный переход	1		0+20	требуется	1		слева
23	5.19.2	Пешеходный переход	1		0+20	требуется	1		слева
24	5.16	Место остановки автобуса и(или) троллейбуса	1		0+23	требуется	2		слева
25	5.19.1	Пешеходный переход	1		0+412	установлено	1	справа	
26	5.19.2	Пешеходный переход	1		0+412	требуется	1	справа	
27	5.19.1	Пешеходный переход	1		0+418	требуется	1		слева
28	5.19.2	Пешеходный переход	1		0+418	требуется	1		слева
29	5.19.1	Пешеходный переход	1		0+770	требуется	1	справа	
30	5.19.2	Пешеходный переход	1		0+770	требуется	1	справа	
31	5.19.1	Пешеходный переход	1		0+776	требуется	1		слева
32	5.19.2	Пешеходный переход	1		0+776	требуется	1		слева
	Итого установлено:						1		
	Итого требуется:						13		

						Проект организации дорожного движения на автомобильных дорогах общего пользования р.п. Дергачи Дергачевского муниципального района Саратовской области			
Изм	Кол.уч	Лист	Док	Подпись	Дата	улица Вокзальная(р.п. Дергачи)	Стадия	Лист	Листов
Утвердил	Андронов С.Ю.				02.10.14		РП	2	4
Проверил	Трусихин А.В.				05.10.14				
ГИП	Малышев Е.В.				07.10.14				
Н.Контроль	Малышев Е.В.				07.10.14				
Разработал	Задирака А.А.				07.10.14	Ведомость размещения дорожных знаков.	ПУИЦ «Волгодортранс» СГТУ		

№ п/п	Номер знака по ГОСТ Р 52290-2004	Наименование знака	Типоразмер знака	Площадь знаков, м2 (для знаков индивидуального проектирования)	Адрес (км+м)	Установлено / требуется установить	Количество	Месторасположение	
1	2	3	4	5	6	7	8	9	10
	Итого:						14		
	Всего установлено:						1		
	Всего требуется:						34		
	Всего:						35		

Ведомость размещения искусственного освещения
улица Вокзальная

Протяженность участка – От 0+0 до 1+600

№п/п	Начало участка, км +м	Конец участка, км +м	Объект установки	Количество опор \ светильников	Протяженность, м		Расположение
					Проектируемые в соответствии с нормативными документами, м	Фактически установленные, м	
1	2	3	4	5	6	7	8
Итого				1/1			
1	0+424	0+424	Населенный пункт	1/1			слева

Ведомость наличия остановок общественного транспорта
улица Вокзальная

Протяженность участка – От 0+0 до 1+600

№ п/п	Адрес, км+м	Расположение	Наличие посадочных площадок, заездных карманов, павильонов		Наличие переходно-скоростных полос	Длина по нормативу, м		Фактическая длина, м	
			обустроено	отсутствует		разгон	торможение	разгон	торможение
1	2	3	4	5	6	7	8	9	10
1	0+21	слева	Посадочная площадка, павильон	заездной карман	нет				



						Проект организации дорожного движения на автомобильных дорогах общего пользования р.п. Дергачи Дергачевского муниципального района Саратовской области			
Изм	Кол.уч	Лист	Док	Подпись	Дата	улица Вокзальная(р.п. Дергачи)	Стадия	Лист	Листов
Утвердил	Андронов С.Ю.				02.10.19		РП	3	4
Проверил	Трусихин А.В.				02.10.19				
ГИП	Малышев Е.В.				02.10.19				
Н.Контроль	Малышев Е.В.				02.10.19				
Разработал	Задирака А.А.				02.10.19	Ведомость размещения дорожных знаков. Ведомость размещения искусственного освещения Ведомость наличия остановок общественного транспорта	ПУИЦ «Волгодортранс» СГТУ		

Ведомость наличия пешеходных переходов
улица Вокзальная

Протяженность участка – От 0+0 до 1+600

№п/п	Адрес, км+м	Вид перехода	Расположение перехода	Наличие пешеходных дорожек от места остановки общественного транспорта до пешеходных переходов
1	2	3	4	5
1	0+18	В одном уровне	Наземный	нет
2	0+415	В одном уровне	Наземный	нет
3	0+774	В одном уровне	Наземный	нет

		Количество
Итого:	Наземный в одном уровне	3

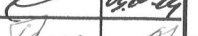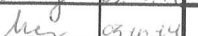						Проект организации дорожного движения на автомобильных дорогах общего пользования р.п. Дергачи Дергачевского муниципального района Саратовской области			
Изм	Кол.уч	Лист	Док	Подпись	Дата	улица Вокзальная(р.п. Дергачи)	Стадия	Лист	Листов
Утвердил		Андронов С.Ю.			02.10.14		РП	4	4
Проверил		Трусихин А.В.			02.10.14				
ГИП		Малышев Е.В.			02.10.14				
Н.Контроль		Малышев Е.В.			02.10.14				
Разработал		Задирака А.А.			02.10.14				
						Ведомость наличия пешеходных переходов			
						ПУИЦ «Волгодортранс» СГТУ			

- грунтовое покрытие
- асфальтобетонное покрытие
- ☐ - щебеночное покрытие


- 1 - Разметка 1.7 (191 м - 197 м)
- 2 - Разметка 1.7 (239 м - 245 м)
- 3 - Разметка 1.7 (348 м - 354 м)
- 4 - Разметка 1.1 (433 м - 439 м)
- 5 - Разметка 1.7 (458 м - 463 м)
- 6 - Разметка 1.7 (630 м - 636 м)
- 7 - Разметка 1.6 (676 м - 689 м)
- 8 - Разметка 1.7 (729 м - 735 м)

ГИП Малышев Е.В. Мог

Горизонтальная дорожная разметка справа	Осевая линия	1.1 0 - 51	1.6 51 - 151	1.1 151 - 191	1 197 - 239	2 245 - 285	1.6 285 - 308	1.1 308 - 348	3 354 - 433	4 439 - 517	5 523 - 563	1.6 563 - 590	1.1 590 - 630	6 636 - 676	7 689 - 729	8 735 - 775	1.6 775 - 970	1.1 970 - 1000
Дорожные ограждения и направляющие устр-ва справа																		
Тротуары справа																		

Тротуары слева	
Дорожные ограждения и направляющие устройства слева	
Дорожные ограждения и направляющие устройства по осевой	
Элементы дороги в плане	
Элементы дороги в продольном профиле	

улица Встречная

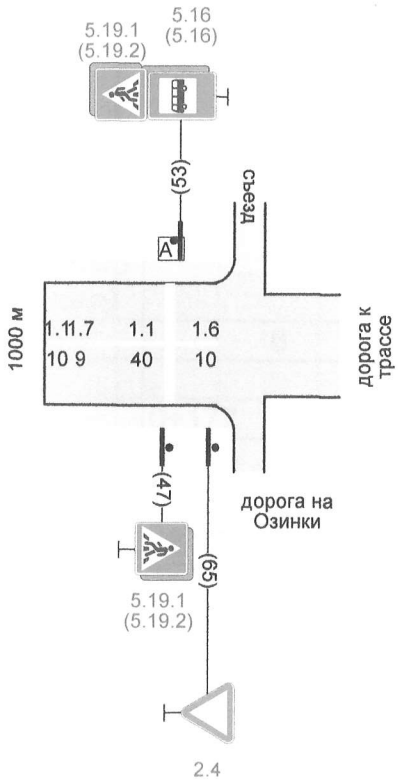

И.П. Молчанов Е.В. Моз

Горизонтальная дорожная разметка справа	Осевая линия	1.1 0 - 10 10 - 19	1.7 10 - 19	1.1 19 - 59	1.6 59 - 69
Дорожные ограждения и направляющие устр-ва справа					
Тротуары справа					

Сводная ведомость объемов горизонтальной дорожной разметки
улица Встречная

Протяженность участка – От 0+0 до 1+69

№ км	1.1	1.6	1.7	1.14.1	Итого КВ.М
Коэф.привед. к 1.1.	1	0,75	0,5	1	
ширина, м	0,1	0,1	0,1	9,6	
0+0 - 0+1000	600	358	42	28,8	117,75
1+0 - 1+69	50	10	9	9,6	15,8
ИТОГО:					
лин.км.	0,65	0,368	0,051		
привед.км.	0,65	0,276	0,025		
площадь	65	27,6	2,55	38,4	133,55

Ведомость размещения дорожных знаков (которые должны быть установлены и отражены в проекте в соответствии с требованиями ГОСТ Р 52290-2004)
улица Встречная

Протяженность участка – От 0+0 до 1+69

№ п/п	Номер знака по ГОСТ Р 52290-2004	Наименование знака	Типоразмер знака	Площадь знаков, м2 (для знаков индивиду ального проектир ования)	Адрес (км+м)	Установлено / требуется установить	Количество	Месторасположение	
1	2	3	4	5	6	7	8	9	10
	1	Предупреждающие знаки							
1	1.11.2	Опасный поворот	1		0+177	требуется	1	справа	
2	1.11.1	Опасный поворот	1		0+426	требуется	1		слева
3	1.11.2	Опасный поворот	1		0+595	требуется	1	справа	
4	1.11.1	Опасный поворот	1		0+702	требуется	1		слева
5	1.11.2	Опасный поворот	1		0+706	требуется	1	справа	
6	1.11.2	Опасный поворот	1		0+833	требуется	1		слева
	Итого установлено:						0		
	Итого требуется:						6		
	Итого:						6		
	2	Знаки приоритета							
7	2.1	Главная дорога	1		0+12	требуется	1		слева
8	2.1	Главная дорога	1		0+212	требуется	1	справа	
9	2.1	Главная дорога	1		0+317	требуется	1	справа	
10	2.4	Уступите дорогу	1		1+65	требуется	1	справа	
	Итого установлено:						0		

						Проект организации дорожного движения на автомобильных дорогах общего пользования р.п. Дергачи Дергачевского муниципального района Саратовской области			
Изм	Кол.уч	Лист	Док	Подпись	Дата	улица Встречная(р.п. Дергачи)	Стадия	Лист	Листов
Утвердил		Андронов С.Ю.			22.09.19		РП	1	4
Проверил		Трусихин А.В.			23.10.19	Сводная ведомость объемов горизонтальной дорожной разметки Ведомость размещения дорожных знаков.	ПУИЦ «Волгодортранс» СГТУ		
ГИП		Малышев Е.В.			03.10.19				
Н.Контроль		Малышев Е.В.			03.10.19				
Разработал		Задирака А.А.			03.10.19				

№ п/п	Номер знака по ГОСТ Р 52290-2004	Наименование знака	Типоразмер знака	Площадь знаков, м2 (для знаков индивиду ального проектир ования)	Адрес (км+м)	Установлено / требуется установить	Количество	Месторасположение	
1	2	3	4	5	6	7	8	9	10
	Итого установлено:						0		
	Итого требуется:						4		
	Итого:						4		
	3	Запрещающие знаки							
11	3.24	Ограничение максимальной скорости	1		0+236	требуется	1	справа	
12	3.24	Ограничение максимальной скорости	1		0+573	требуется	1	справа	
13	3.24	Ограничение максимальной скорости	1		0+723	требуется	1		слева
14	3.24	Ограничение максимальной скорости	1		0+854	требуется	1		слева
	Итого установлено:						0		
	Итого требуется:						4		
	Итого:						4		
	5	Знаки особых предписаний							
15	5.19.1	Пешеходный переход	1		0+354	требуется	1		слева
16	5.19.2	Пешеходный переход	1		0+354	требуется	1		слева
17	5.19.1	Пешеходный переход	1		0+371	требуется	1	справа	
18	5.19.2	Пешеходный переход	1		0+371	требуется	1	справа	
19	5.16	Место остановки автобуса и(или) троллейбуса	1		0+377	требуется	2		слева
20	5.19.1	Пешеходный переход	1		0+397	требуется	1		слева
21	5.19.2	Пешеходный переход	1		0+397	требуется	1		слева
22	5.19.1	Пешеходный переход	1		0+404	требуется	1		слева
23	5.19.2	Пешеходный переход	1		0+404	требуется	1		слева
24	5.16	Место остановки автобуса и(или) троллейбуса	1		0+465	требуется	2	справа	
25	5.16	Место остановки автобуса и(или) троллейбуса	1		0+681	требуется	2	справа	
26	5.19.1	Пешеходный переход	1		0+687	требуется	1		слева
27	5.19.2	Пешеходный переход	1		0+687	требуется	1		слева
28	5.19.1	Пешеходный переход	1		0+705	требуется	1	справа	
29	5.19.2	Пешеходный переход	1		0+705	требуется	1	справа	
30	5.19.1	Пешеходный переход	1		1+30	требуется	1		слева
31	5.19.2	Пешеходный переход	1		1+30	требуется	1		слева
32	5.19.1	Пешеходный переход	1		1+47	требуется	1	справа	
33	5.19.2	Пешеходный переход	1		1+47	требуется	1	справа	
34	5.16	Место остановки автобуса и(или) троллейбуса	1		1+54	требуется	2		слева
	Итого установлено:						0		
	Итого требуется:						24		

						Проект организации дорожного движения на автомобильных дорогах общего пользования р.п. Дергачи Дергачевского муниципального района Саратовской области			
Изм	Кол.уч	Лист	Док	Подпись	Дата	улица Встречная(р.п. Дергачи)	Стадия	Лист	Листов
Утвердил	Андронов С.Ю.				01.09.14		РП	2	4
Проверил	Трусихин А.В.				03.10.14				
ГИП	Малышев Е.В.				03.10.14				
Н.Контроль	Малышев Е.В.				03.10.14	Ведомость размещения дорожных знаков.	ПУИЦ «Волгодортранс» СГТУ		
Разработал	Задирака А.А.				03.10.14				

№ п/п	Номер знака по ГОСТ Р 52290-2004	Наименование знака	Типоразмер знака	Площадь знаков, м2 (для знаков индивиду ального проектир ования)	Адрес (км+м)	Установлено / требуется установить	Количество	Месторасположение	
1	2	3	4	5	6	7	8	9	10
	Итого:						24		
	Всего установлено:						0		
	Всего требуется:						38		
	Всего:						38		

Ведомость размещения искусственного освещения
улица Встречная

Протяженность участка – От 0+0 до 1+69

№п/п	Начало участка, км +м	Конец участка, км +м	Объект установки	Количество опор \ светильников	Протяженность, м		Расположение
					Проектируемые в соответствии с нормативными документами, м	Фактически установленные, м	
1	2	3	4	5	6	7	8
Итого				6/6			
1	0+40	0+40	Населенный пункт	1/1			справа
2	0+360	0+360	Населенный пункт	1/1			слева
3	0+418	0+418	Населенный пункт	1/1			слева
4	0+537	0+537	Населенный пункт	1/1			слева
5	0+586	0+586	Населенный пункт	1/1			слева
6	0+850	0+850	Населенный пункт	1/1			слева

						Проект организации дорожного движения на автомобильных дорогах общего пользования р.п. Дергачи Дергачевского муниципального района Саратовской области			
Изм	Кол.уч	Лист	Док	Подпись	Дата	улица Встречная(р.п. Дергачи)	Стадия	Лист	Листов
Утвердил	Андронов С.Ю.				08.10.14				
Проверил	Трусихин А.В.				08.10.14		РП	3	4
ГИП	Малышев Е.В.				08.10.14				
Н.Контроль	Малышев Е.В.				08.10.14				
Разработал	Задирака А.А.				08.10.14	Ведомость размещения дорожных знаков. Ведомость размещения искусственного освещения	ПУИЦ «Волгодортранс» СГТУ		

Ведомость наличия остановок общественного транспорта
улица Встречная

Протяженность участка – От 0+0 до 1+69

№ п/п	Адрес, км+м	Расположение	Наличие посадочных площадок, заездных карманов, павильонов		Наличие переходно-скоростных полос	Длина по нормативу, м		Фактическая длина, м	
			обустроено	отсутствует		разгон	торможение	разгон	торможение
1	2	3	4	5	6	7	8	9	10
1	0+380	слева	Посадочная площадка, павильон	заездной карман	нет				
2	0+465	справа	павильон	Посадочная площадка, заездной карман	нет				
3	0+678	справа	павильон	Посадочная площадка, заездной карман	нет				
4	1+55	слева	павильон	Посадочная площадка, павильон, заездной карман	нет				

Ведомость наличия пешеходных переходов
улица Встречная

Протяженность участка – От 0+0 до 1+69

№п/п	Адрес, км+м	Вид перехода	Расположение перехода	Наличие пешеходных дорожек от места остановки общественного транспорта до пешеходных переходов
1	2	3	4	5
1	0+373	В одном уровне	Наземный	нет
2	0+684	В одном уровне	Наземный	нет
3	1+50	В одном уровне	Наземный	нет


		Количество
Итого:	Наземный в одном уровне	3

						Проект организации дорожного движения на автомобильных дорогах общего пользования р.п. Дергачи Дергачевского муниципального района Саратовской области			
Изм	Кол.уч	Лист	Док	Подпись	Дата	улица Встречная(р.п. Дергачи)	Стадия	Лист	Листов
Утвердил	Андронов С.Ю.			02.10.14	РП		4	4	
Проверил	Трусихин А.В.			02.10.14					
ГИП	Малышев Е.В.			03.10.14					
Н.Контроль	Малышев Е.В.			03.10.14					
Разработал	Задирака А.А.			03.10.14	Ведомость наличия остановок общественного транспорта Ведомость наличия пешеходных переходов				ПУИЦ «Волгодортранс» СГТУ

улица Геологическая


- [illegible]

Горизонтальная дорожная разметка справа	Осевая линия	1.1 0 - 40	1.6 40 - 116	1.1 116 - 156	1 162 - 202	1.6 202 - 319	1.1 319 - 359	2 365 - 399	3 405 - 445	1.6 445 - 545	1.5 545 - 587	1.6 587 - 687	1.1 687 - 727	4 733 - 773	1.6 773 - 811	1.1 811 - 964	1.6 964 - 1000	
Дорожные ограждения и направляющие устр-ва справа																		
Тротуары справа																		

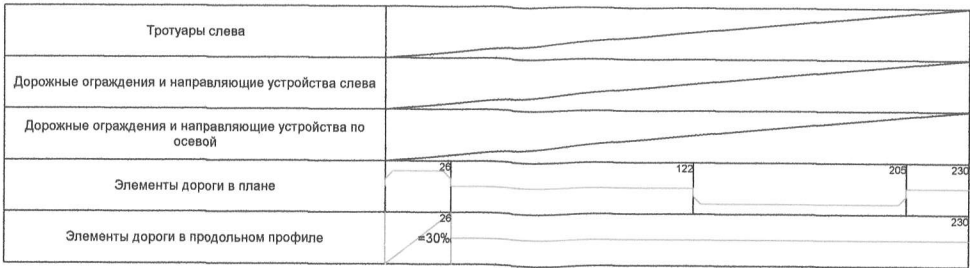


1 - Разметка 1.7 (173 м - 179 м)

улица Геологическая

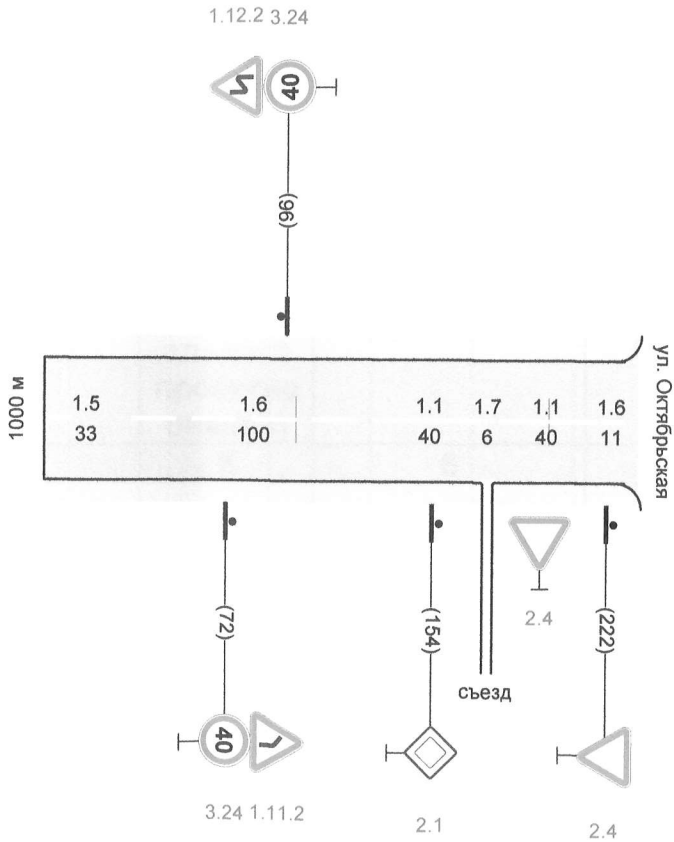

Ген. Конструктор Е. В. Мух

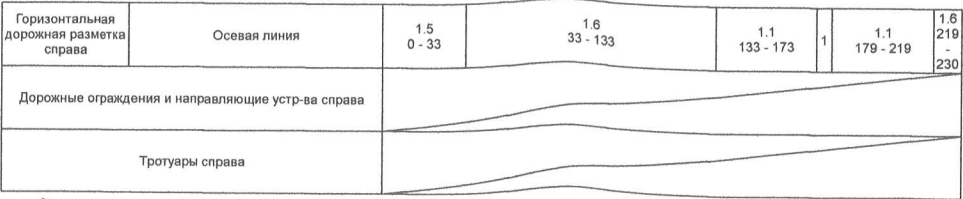

Сводная ведомость объемов горизонтальной дорожной разметки
улица Геологическая

Протяженность участка – От 0+0 до 1+230

№ км	1.1	1.5	1.6	1.7	Итого КВ.М
Коэф.привед. к 1.1.	1	0,25	0,75	0,5	
ширина, м	0,1	0,1	0,1	0,1	
0+0 - 0+1000	313	169	493	24	73,8
1+0 - 1+230	80	33	111	6	17,45
ИТОГО:					
лин.км.	0,393	0,202	0,604	0,03	
привед.км.	0,393	0,051	0,453	0,015	
площадь	39,4	5,05	45,3	1,5	91,25

Ведомость размещения дорожных знаков (которые должны быть установлены и отражены в проекте в соответствии с требованиями ГОСТ Р 52290-2004)
улица Геологическая

Протяженность участка – От 0+0 до 1+230


№ п/п	Номер знака по ГОСТ Р 52290-2004	Наименование знака	Типоразмер знака	Площадь знаков, м2 (для знаков индивиду ального проектир ования)	Адрес (км+м)	Установлено / требуется установить	Количество	Месторасположение	
1	2	3	4	5	6	7	8	9	10
	1	Предупреждающие знаки							
1	1.11.1	Опасный поворот	1		0+348	требуется	1	справа	
2	1.11.2	Опасный поворот	1		0+471	требуется	1		слева
3	1.12.2	Опасные повороты	1		0+759	требуется	1	справа	
4	1.12.2	Опасные повороты	1		1+75	требуется	1		слева
5	1.11.2	Опасный поворот	1		1+93	требуется	1	справа	
	Итого установлено:						0		
	Итого требуется:						5		
	Итого:						5		
	2	Знаки приоритета							
6	2.1	Главная дорога	1		0+25	требуется	1		слева
7	2.1	Главная дорога	1		0+139	требуется	1	справа	
8	2.1	Главная дорога	1		0+187	требуется	1		слева
9	2.1	Главная дорога	1		0+458	требуется	1		слева

						Проект организации дорожного движения на автомобильных дорогах общего пользования р.п. Дергачи Дергачевского муниципального района Саратовской области			
Изм	Кол.уч	Лист	Док	Подпись	Дата	улица Геологическая(р.п. Дергачи)	Стадия	Лист	Листов
Утвердил		Андронов С.Ю.			01.10.14		РП	1	2
Проверил		Трусихин А.В.			01.10.14				
ГИП		Малышев Е.В.			03.10.14	Сводная ведомость объемов горизонтальной дорожной разметки Ведомость размещения дорожных знаков.	ПУИЦ «Волгодортранс» СГТУ		
Н.Контроль		Малышев Е.В.			03.10.14				
Разработал		Задирака А.А.			08.08.14				

№ п/п	Номер знака по ГОСТ Р 52290-2004	Наименование знака	Типоразмер знака	Площадь знаков, м2 (для знаков индивиду ального проектир ования)	Адрес (км+м)	Установлено / требуется установить	Количество	Месторасположение	
1	2	3	4	5	6	7	8	9	10
10	2.1	Главная дорога	1		0+686	требуется	1	справа	
11	2.1	Главная дорога	1		1+154	требуется	1	справа	
12	2.4	Уступите дорогу	1		1+222	требуется	1	справа	
	Итого установлено:						0		
	Итого требуется:						7		
	Итого:						7		
	3	Запрещающие знаки							
13	3.13	Ограничение высоты	2		0+227	требуется	2		слева
14	3.24	Ограничение максимальной скорости	1		0+327	требуется	1	справа	
15	3.24	Ограничение максимальной скорости	1		0+492	требуется	1		слева
16	3.24	Ограничение максимальной скорости	1		0+738	требуется	1	справа	
17	3.20	Обгон запрещен	1		0+814	требуется	1	справа	
18	3.20	Обгон запрещен	1		0+960	требуется	1		слева
19	3.24	Ограничение максимальной скорости	1		1+72	требуется	1	справа	
20	3.24	Ограничение максимальной скорости	1		1+97	требуется	1		слева
	Итого установлено:						0		
	Итого требуется:						9		
	Итого:						9		
	Всего установлено:						0		
	Всего требуется:						21		
	Всего:						21		

						Проект организации дорожного движения на автомобильных дорогах общего пользования р.п. Дергачи Дергачевского муниципального района Саратовской области						
Изм	Кол.уч	Лист	Док	Подпись	Дата	улица Геологическая(р.п. Дергачи)			Стадия	Лист	Листов	
Утвердил	Андронов С.Ю.				23.10.14				РП	2	2	
Проверил	Трусихин А.В.				23.10.14	Ведомость размещения дорожных знаков.			ПУИЦ «Волгодортранс» СГТУ			
ГИП	Малышев Е.В.				23.10.14							
Н.Контроль	Малышев Е.В.				23.10.14							
Разработал	Задирака А.А.				23.10.14							

- 1 - Разметка 1.7 (11 м - 17 м)
- 2 - Разметка 1.7 (56 м - 62 м)
- 3 - Разметка 1.7 (91 м - 97 м)
- 4 - Разметка 1.7 (308 м - 314 м)
- 5 - Разметка 1.7 (361 м - 367 м)

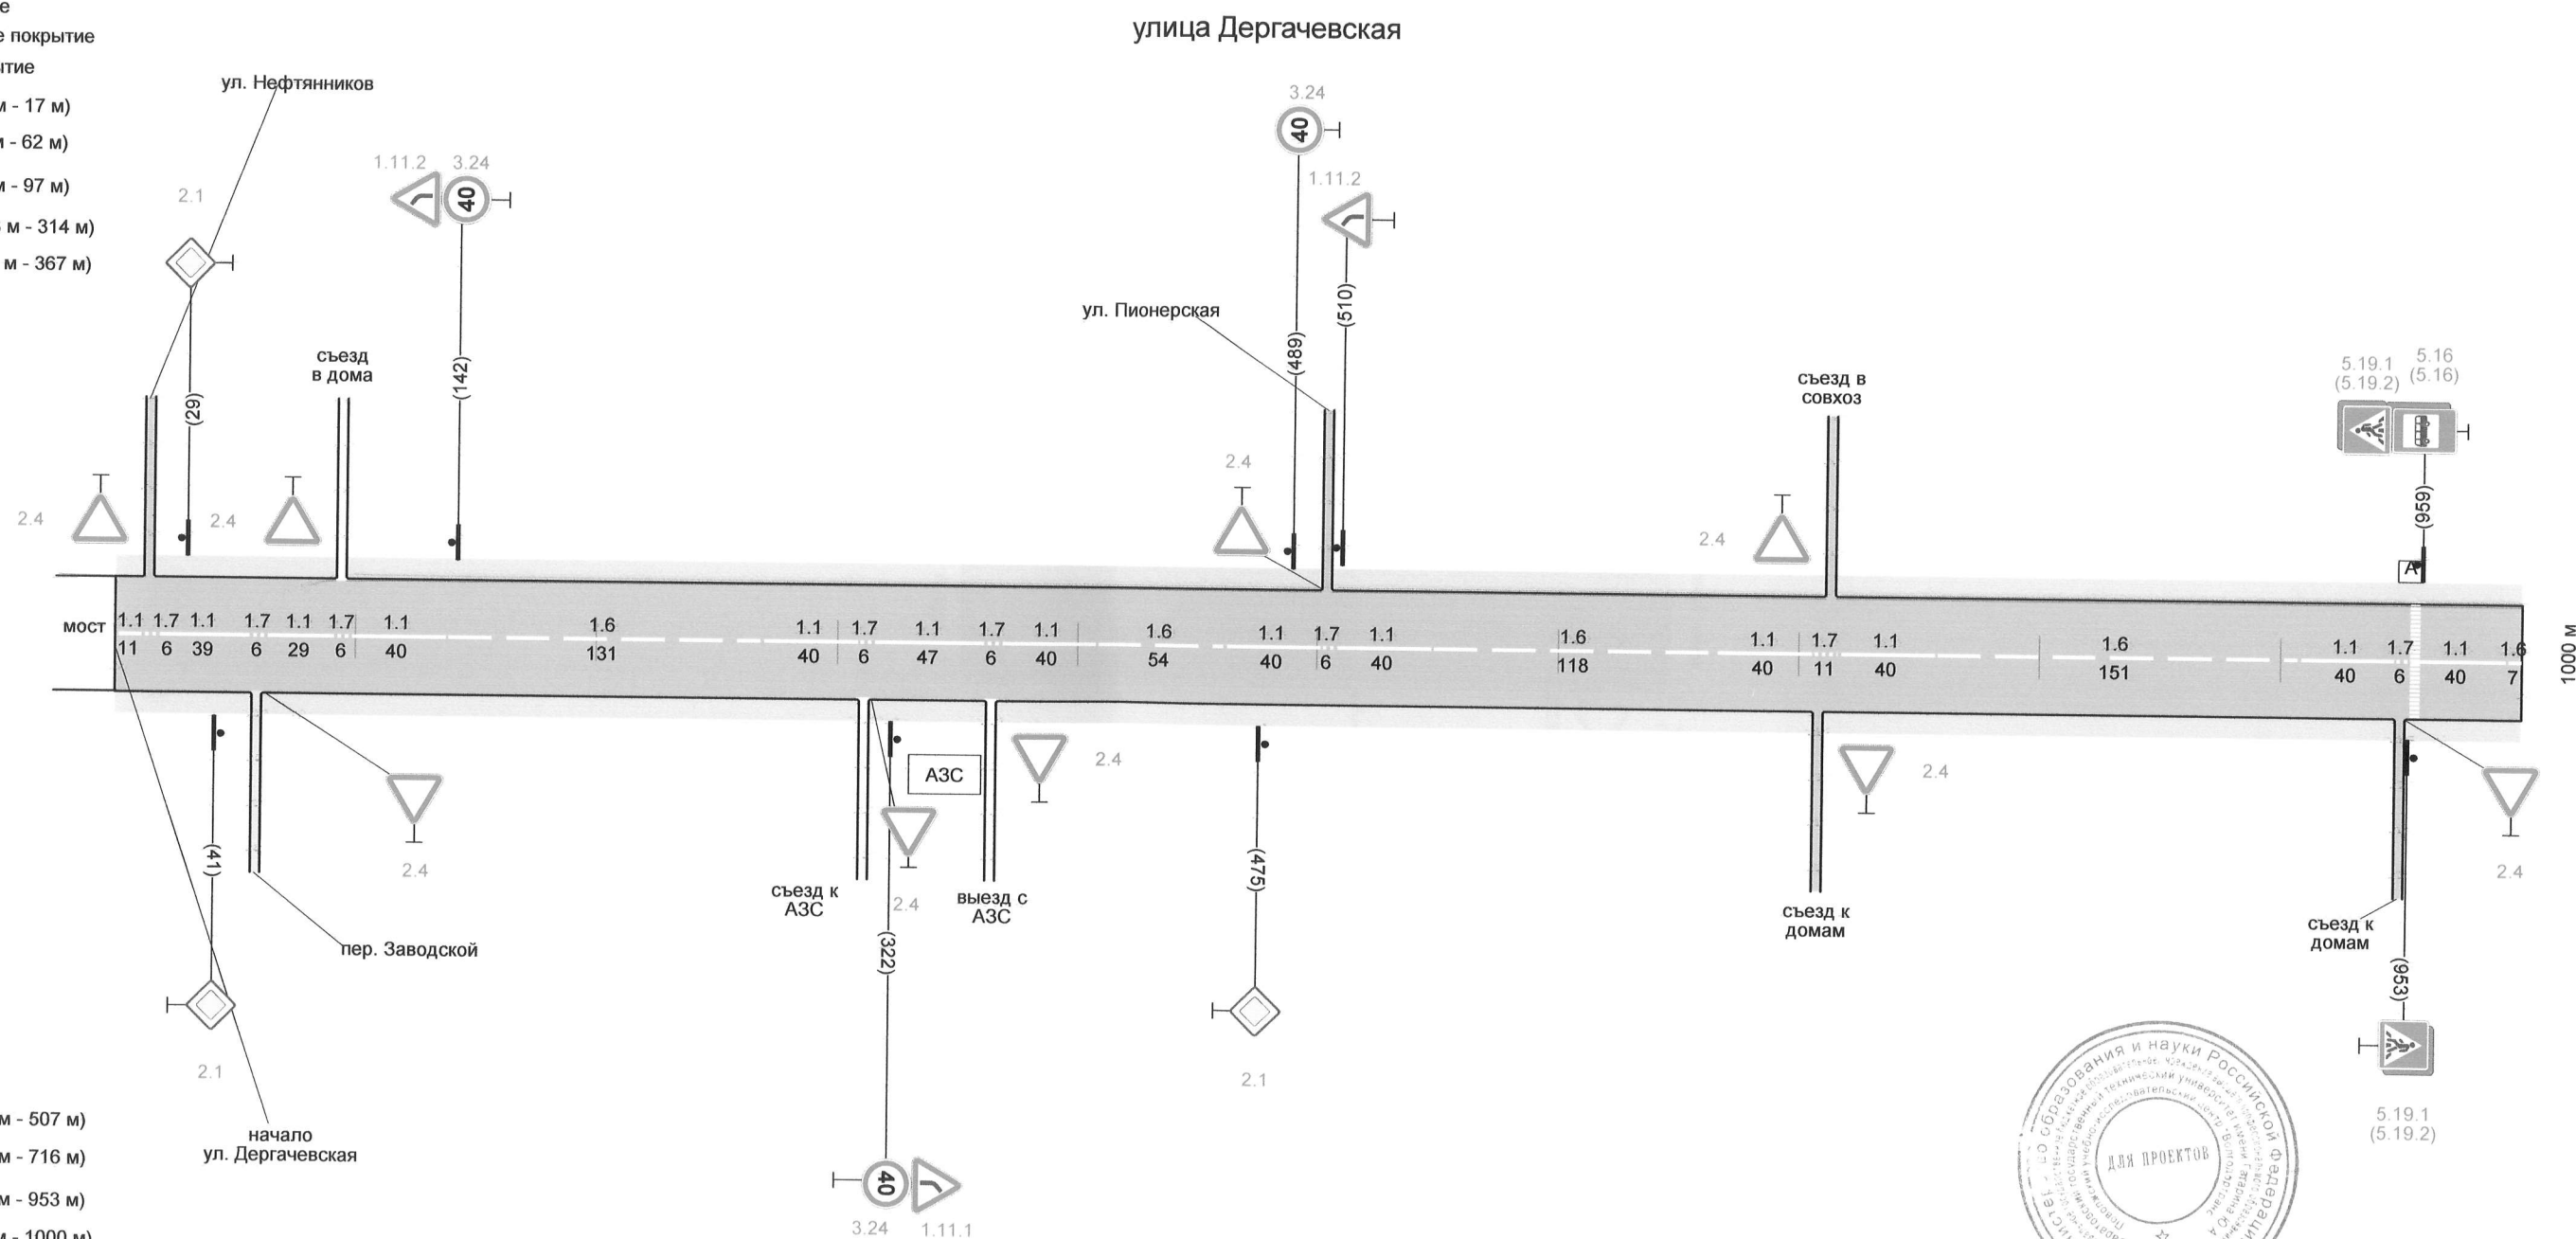

6 - Разметка 1.7 (501 м - 507 м)
7 - Разметка 1.7 (705 м - 716 м)
8 - Разметка 1.7 (947 м - 953 м)
9 - Разметка 1.7 (993 м - 1000 м)




ГИП Малышев Е.В. Маг

Горизонтальная дорожная разметка справа	Осевая линия	1.1 0 - 11	1	1.1 17 - 56	2	1.1 62 - 91	3	1.1 97 - 137	1.6 137 - 268	1.1 268 - 308	4	1.1 314 - 361	5	1.1 367 - 407	1.6 407 - 461	1.1 461 - 501	6	1.1 507 - 547	1.6 547 - 665	1.1 665 - 705	7	1.1 716 - 756	1.6 756 - 907	1.1 907 - 947	8	1.1 953 - 993
Дорожные ограждения и направляющие устр-ва справа																										
Тротуары справа																										

Тротуары слева	
Дорожные ограждения и направляющие устройства слева	
Дорожные ограждения и направляющие устройства по осевой	
Элементы дороги в плане	203
Элементы дороги в продольном профиле	293

- 1 - Разметка 1.7 (152 м - 158 м)
- 2 - Разметка 1.7 (198 м - 203 м)
- 3 - Разметка 1.7 (243 м - 249 м)
- 4 - Разметка 1.7 (289 м - 293 м)

улица Дергачевская

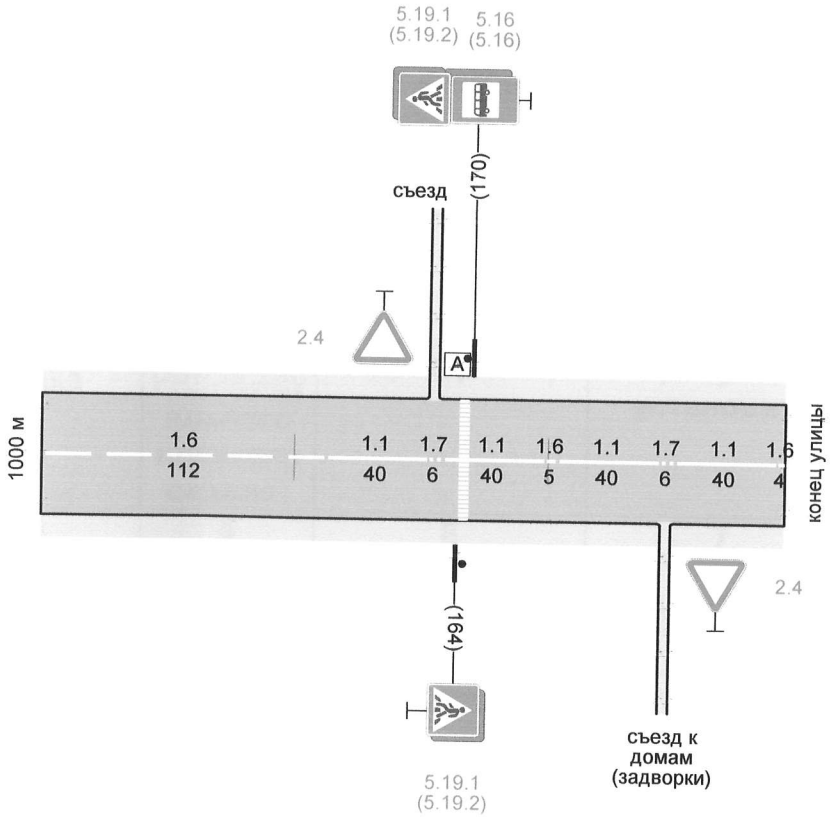

ПМ Мамнов Е.В. Мех

Горизонтальная дорожная разметка справа	Осевая линия	1.6 0 - 112	1.1 112 - 152	1 158 - 198	2 203 - 243	3 249 - 289	4
Дорожные ограждения и направляющие устр-ва справа							
Тротуары справа							

Сводная ведомость объемов горизонтальной дорожной разметки
улица Дергачевская

Протяженность участка – От 0+0 до 1+293

№ км	1.1	1.6	1.7	1.14.1	Итого КВ.М
Коэф.привед. к 1.1.	1	0,75	0,5	1	
ширина, м	0,1	0,1	0,1	9,6	
0+0 - 0+1000	486	461	53	9,6	95,425
1+0 - 1+293	160	121	12	9,6	35,275
ИТОГО:					
лин.км.	0,646	0,582	0,065		
привед.км.	0,646	0,436	0,033		
площадь	64,6	43,65	3,25	19,2	130,7

Ведомость размещения дорожных знаков (которые должны быть установлены и отражены в проекте в соответствии с требованиями ГОСТ Р 52290-2004)
улица Дергачевская

Протяженность участка – От 0+0 до 1+293

№ п/п	Номер знака по ГОСТ Р 52290-2004	Наименование знака	Типоразмер знака	Площадь знаков, м2 (для знаков индивиду ального проектир ования)	Адрес (км+м)	Установлено / требуется установить	Количество	Месторасположение	
1	2	3	4	5	6	7	8	9	10
	1	Предупреждающие знаки							
1	1.11.2	Опасный поворот	1		0+123	требуется	1		слева
2	1.11.1	Опасный поворот	1		0+344	требуется	1	справа	
3	1.11.2	Опасный поворот	1		0+510	требуется	1		слева
	Итого установлено:						0		
	Итого требуется:						3		
	Итого:						3		
	2	Знаки приоритета							
4	2.1	Главная дорога	1		0+30	требуется	1		слева
5	2.1	Главная дорога	1		0+41	требуется	1	справа	
6	2.1	Главная дорога	1		0+476	требуется	1	справа	
	Итого установлено:						0		
	Итого требуется:						3		
	Итого:						3		

						Проект организации дорожного движения на автомобильных дорогах общего пользования р.п. Дергачи Дергачевского муниципального района Саратовской области			
Изм	Кол.уч	Лист	Док	Подпись	Дата	улица Дергачевская (р.п. Дергачи)	Стадия	Лист	Листов
Утвердил	Андронов С.Ю.				05.10.14		РП	1	3
Проверил	Трусихин А.В.				05.10.14				
ГИП	Малышев Е.В.				03.10.14				
Н.Контроль	Малышев Е.В.				03.10.14	Сводная ведомость объемов горизонтальной дорожной разметки Ведомость размещения дорожных знаков.	ПУИЦ «Волгодортранс» СГТУ		
Разработал	Задирака А.А.				03.10.14				

№ п/п	Номер знака по ГОСТ Р 52290-2004	Наименование знака	Типоразмер знака	Площадь знаков, м2 (для знаков индивиду ального проектир ования)	Адрес (км+м)	Установлено / требуется установить	Количество	Месторасположение	
1	2	3	4	5	6	7	8	9	10
	3	Запрещающие знаки							
7	3.24	Ограничение максимальной скорости	1		0+144	требуется	1		слева
8	3.24	Ограничение максимальной скорости	1		0+323	требуется	1	справа	
9	3.24	Ограничение максимальной скорости	1		0+490	требуется	1		слева
	Итого установлено:						0		
	Итого требуется:						3		
	Итого:						3		
	5	Знаки особых предписаний							
10	5.19.1	Пешеходный переход	1		0+935	требуется	1		слева
11	5.19.2	Пешеходный переход	1		0+935	требуется	1		слева
12	5.19.1	Пешеходный переход	1		0+953	требуется	1	справа	
13	5.19.2	Пешеходный переход	1		0+953	требуется	1	справа	
14	5.16	Место остановки автобуса и(или) троллейбуса	1		0+959	требуется	2		слева
15	5.19.1	Пешеходный переход	1		1+149	требуется	1		слева
16	5.19.2	Пешеходный переход	1		1+149	требуется	1		слева
17	5.19.1	Пешеходный переход	1		1+164	требуется	1	справа	
18	5.19.2	Пешеходный переход	1		1+164	требуется	1	справа	
19	5.16	Место остановки автобуса и(или) троллейбуса	1		1+170	требуется	2		слева
	Итого установлено:						0		
	Итого требуется:						12		
	Итого:						12		
	Всего установлено:						0		
	Всего требуется:						21		
	Всего:						21		

						Проект организации дорожного движения на автомобильных дорогах общего пользования р.п. Дергачи Дергачевского муниципального района Саратовской области			
Изм	Кол.уч	Лист	Док	Подпись	Дата	улица Дергачевская (р.п. Дергачи)	Стадия	Лист	Листов
Утвердил	Андронов С.Ю.			03.10.14	РП		2	3	
Проверил	Трусихин А.В.			03.10.14					
ГИП	Малышев Е.В.			03.10.14					
Н.Контроль	Малышев Е.В.			03.10.14		Ведомость размещения дорожных знаков.	ПУИЦ «Волгодортранс» СГТУ		
Разработал	Задирака А.А.			03.10.14					

Ведомость наличия остановок общественного транспорта
улица Дергачевская

Протяженность участка – От 0+0 до 1+293

№ п/п	Адрес, км+м	Расположение	Наличие посадочных площадок, заездных карманов, павильонов		Наличие переходно-скоростных полос	Длина по нормативу, м		Фактическая длина, м	
			обустроено	отсутствует		разгон	торможение	разгон	торможение
1	2	3	4	5	6	7	8	9	10
1	0+959	слева	павильон	Посадочная площадка, заездной карман	нет				
2	1+169	слева	павильон	Посадочная площадка, заездной карман	нет				

Ведомость наличия пешеходных переходов
улица Дергачевская

Протяженность участка – От 0+0 до 1+293

№п/п	Адрес, км+м	Вид перехода	Расположение перехода	Наличие пешеходных дорожек от места остановки общественного транспорта до пешеходных переходов
1	2	3	4	5
1	0+956	В одном уровне	Наземный	нет
2	1+167	В одном уровне	Наземный	нет


		Количество
Итого:	Наземный в одном уровне	2

						Проект организации дорожного движения на автомобильных дорогах общего пользования р.п. Дергачи Дергачевского муниципального района Саратовской области			
Изм	Кол.уч	Лист	Док	Подпись	Дата	улица Дергачевская (р.п. Дергачи)	Стадия	Лист	Листов
Утвердил	Андронов С.Ю.				03.10.14		РП	3	3
Проверил	Трусихин А.В.				03.10.14				
ГИП	Малышев Е.В.				03.10.14				
Н.Контроль	Малышев Е.В.				03.10.14				
Разработал	Задирака А.А.				03.10.14	Ведомость наличия остановок общественного транспорта	ПУИЦ «Волгодортранс» СГТУ		
						Ведомость наличия пешеходных переходов			

Тротуары слева	
Дорожные ограждения и направляющие устройства слева	
Дорожные ограждения и направляющие устройства по осевой	
Элементы дороги в плане	
Элементы дороги в продольном профиле	

- 2.4 - существующий дорожный знак
2.4 - проектируемый дорожный знак
- грунтовое покрытие
 - асфальтобетонное покрытие
 - щебеночное покрытие

улица Комсомольская

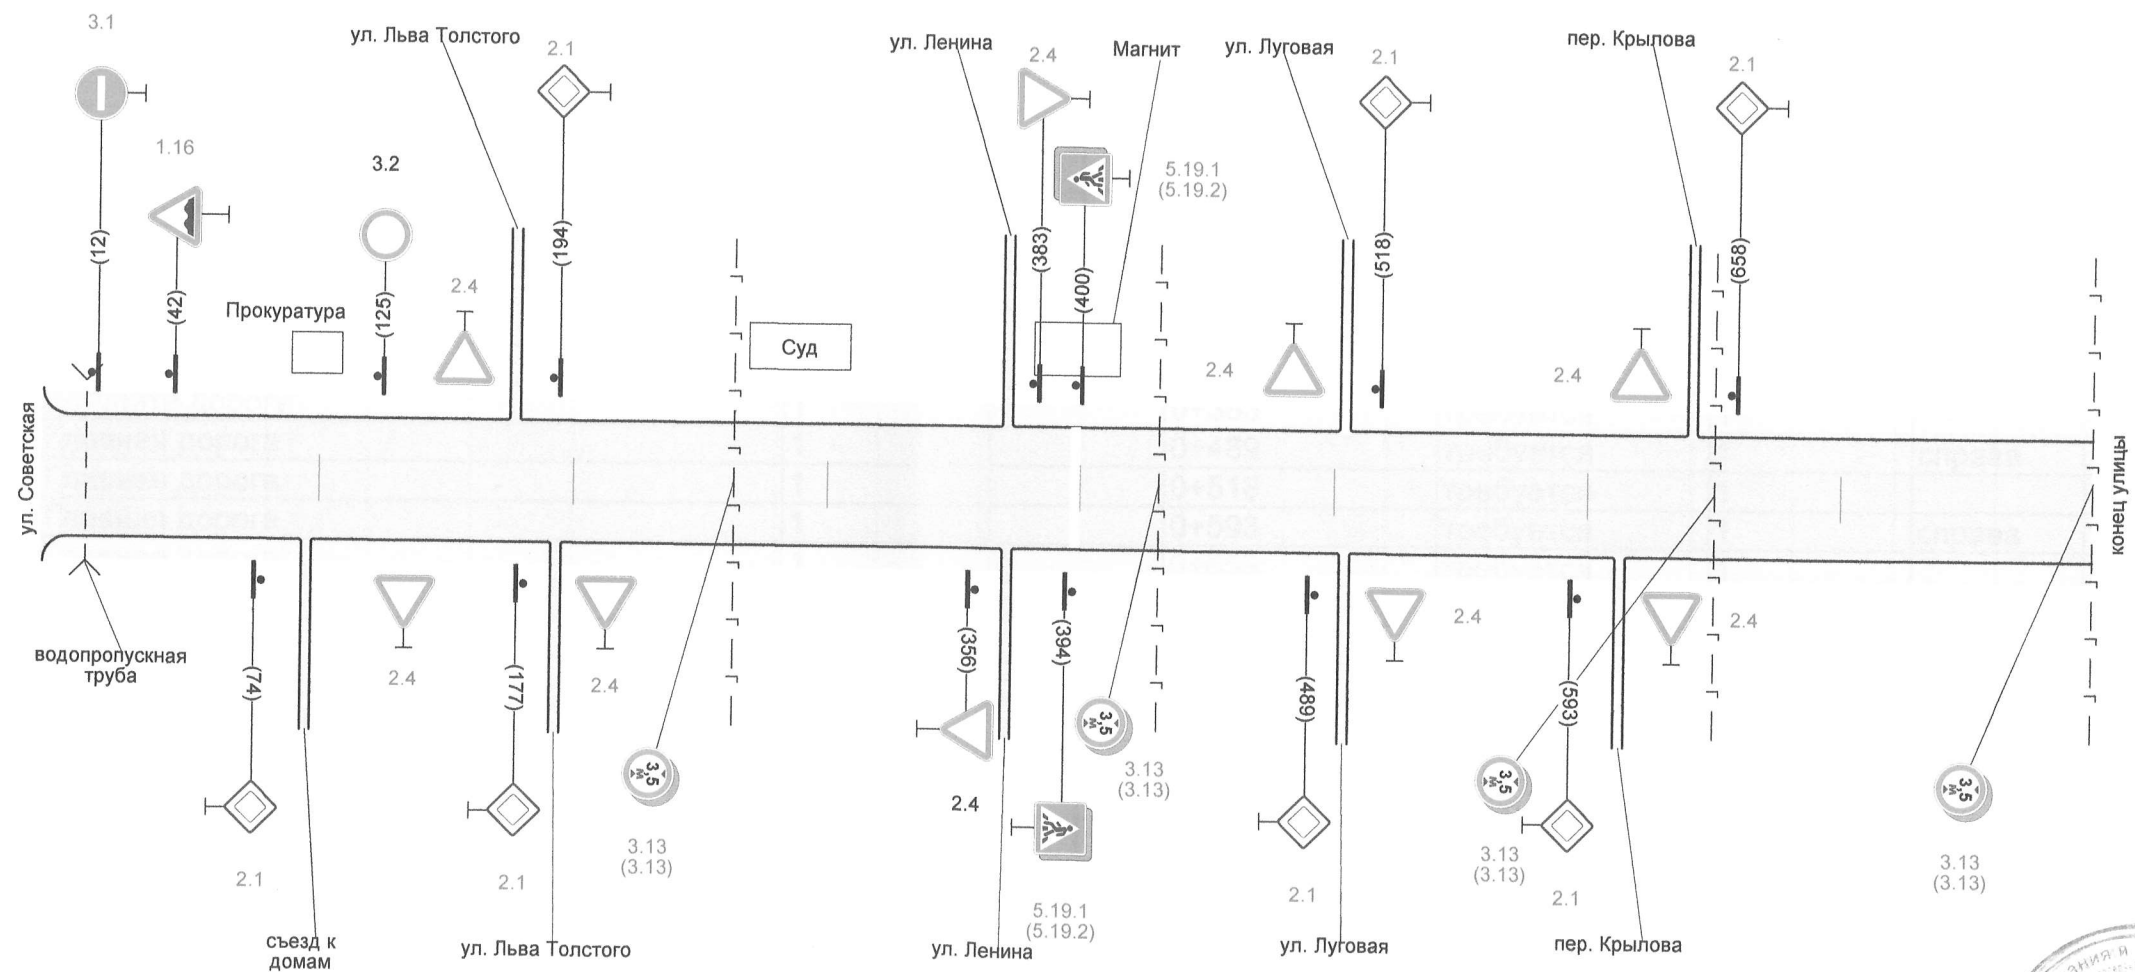


ГИП Малышев Е.В. *Малышев*

Горизонтальная дорожная разметка справа	Осевая линия	
Дорожные ограждения и направляющие устр-ва справа		
Тротуары справа		

Ведомость размещения дорожных знаков (которые должны быть установлены и отражены в проекте в соответствии с требованиями ГОСТ Р 52290-2004)
улица Комсомольская

Протяженность участка – От 0+0 до 0+799

№ п/п	Номер знака по ГОСТ Р 52290-2004	Наименование знака	Типоразмер знака	Площадь знаков, м2 (для знаков индивидуального проектирования)	Адрес (км+м)	Установлено / требуется установить	Количество	Месторасположение	
1	2	3	4	5	6	7	8	9	10
	1	Предупреждающие знаки							
1	1.16	Неровная дорога	1		0+42	требуется	1		слева
	Итого установлено:						0		
	Итого требуется:						1		
	Итого:						1		
	2	Знаки приоритета							
2	2.1	Главная дорога	1		0+74	требуется	1	справа	
3	2.1	Главная дорога	1		0+177	требуется	1	справа	
4	2.1	Главная дорога	1		0+194	требуется	1		слева
5	2.4	Уступите дорогу	2		0+356	установлено	1	справа	
6	2.4	Уступите дорогу	1		0+383	требуется	1		слева
7	2.1	Главная дорога	1		0+489	требуется	1	справа	
8	2.1	Главная дорога	1		0+518	требуется	1		слева
9	2.1	Главная дорога	1		0+593	требуется	1	справа	
10	2.1	Главная дорога	1		0+658	требуется	1		слева
	Итого установлено:						1		
	Итого требуется:						8		
	Итого:						9		
	3	Запрещающие знаки							
11	3.1	Въезд запрещен	1		0+12	требуется	1		слева
12	3.2	Движение запрещено	2		0+125	установлено	1		слева
13	3.13	Ограничение высоты	2		0+263	требуется	2	справа	
14	3.13	Ограничение высоты	2		0+431	требуется	2	справа	
15	3.13	Ограничение высоты	2		0+650	требуется	2	справа	
16	3.13	Ограничение высоты	2		0+800	требуется	2	справа	
	Итого установлено:						1		
	Итого требуется:						9		
	Итого:						10		
	5	Знаки особых предписаний							

 						Проект организации дорожного движения на автомобильных дорогах общего пользования р.п. Дергачи Дергачевского муниципального района Саратовской области			
Изм	Кол.уч	Лист	Док	Подпись	Дата	улица Комсомольская(р.п. Дергачи)	Стадия	Лист	Листов
Утвердил		Андронов С.Ю.			03.10.14		РП	1	2
Проверил		Трусихин А.В.			03.10.14				
ГИП		Малышев Е.В.			03.10.14				
Н.Контроль		Малышев Е.В.			03.10.14				
Разработал		Задирака А.А.			03.10.14				
						Ведомость размещения дорожных знаков.	ПУИЦ «Волгодортранс» СГТУ		

№ п/п	Номер знака по ГОСТ Р 52290-2004	Наименование знака	Типоразмер знака	Площадь знаков, м2 (для знаков индивидуального проектирования)	Адрес (км+м)	Установлено / требуется установить	Количество	Месторасположение	
1	2	3	4	5	6	7	8	9	10
17	5.19.1	Пешеходный переход	1		0+394	требуется	1	справа	
18	5.19.2	Пешеходный переход	1		0+394	требуется	1	справа	
19	5.19.1	Пешеходный переход	1		0+400	требуется	1		слева
20	5.19.2	Пешеходный переход	1		0+400	требуется	1		слева
	Итого установлено:						0		
	Итого требуется:						4		
	Итого:						4		
	Всего установлено:						2		
	Всего требуется:						22		
	Всего:						24		

Ведомость наличия пешеходных переходов
улица Комсомольская

Протяженность участка – От 0+0 до 0+799

№п/п	Адрес, км+м	Вид перехода	Расположение перехода	Наличие пешеходных дорожек от места остановки общественного транспорта до пешеходных переходов
1	2	3	4	5
1	0+398	В одном уровне	Наземный	нет

		Количество
Итого:	Наземный в одном уровне	1


						Проект организации дорожного движения на автомобильных дорогах общего пользования р.п. Дергачи Дергачевского муниципального района Саратовской области				
Изм	Кол.уч	Лист	Док	Подпись	Дата	улица Комсомольская(р.п. Дергачи)		Стадия	Лист	Листов
Утвердил	Андронов С.Ю.				30.08			РП	2	2
Проверил	Трусихин А.В.				01.09					
ГИП	Малышев Е.В.				03.09	Ведомость размещения дорожных знаков. Ведомость наличия пешеходных переходов		ПУИЦ «Волгодортранс» СГТУ		
Н.Контроль	Малышев Е.В.				03.09					
Разработал	Задирака А.А.				03.09					

[illegible]

ИИ Коммуна Е. В. Маг

Горизонтальная дорожная разметка справа	Осевая линия	1.1 0 - 38	1.7 38 - 45	1.1 45 - 85	1.6 85 - 116	1.1 116 - 156	1.7 156 - 165	1.1 165 - 237	1.7 237 - 241	1.1 241 - 281	1.6 281 - 357	1.1 357 - 397	1.7 397 - 407	1.1 407 - 447	1.6 447 - 529	1.1 529 - 569	1.7 569 - 573	1.1 573 - 613	1.6 613 - 661	1.1 661 - 701	1.7 701 - 708	1.1 708 - 748	1.6 748 - 786	1.1 786 - 826	1.7 826 - 837	1.1 837 - 877	1.6 877 - 943	1.1 943 - 983	1.7 983 - 987	1.1 987 1000
Дорожные ограждения и направляющие устр-ва справа																														
Тротуары справа																														

☐ - щебеночное покрытие

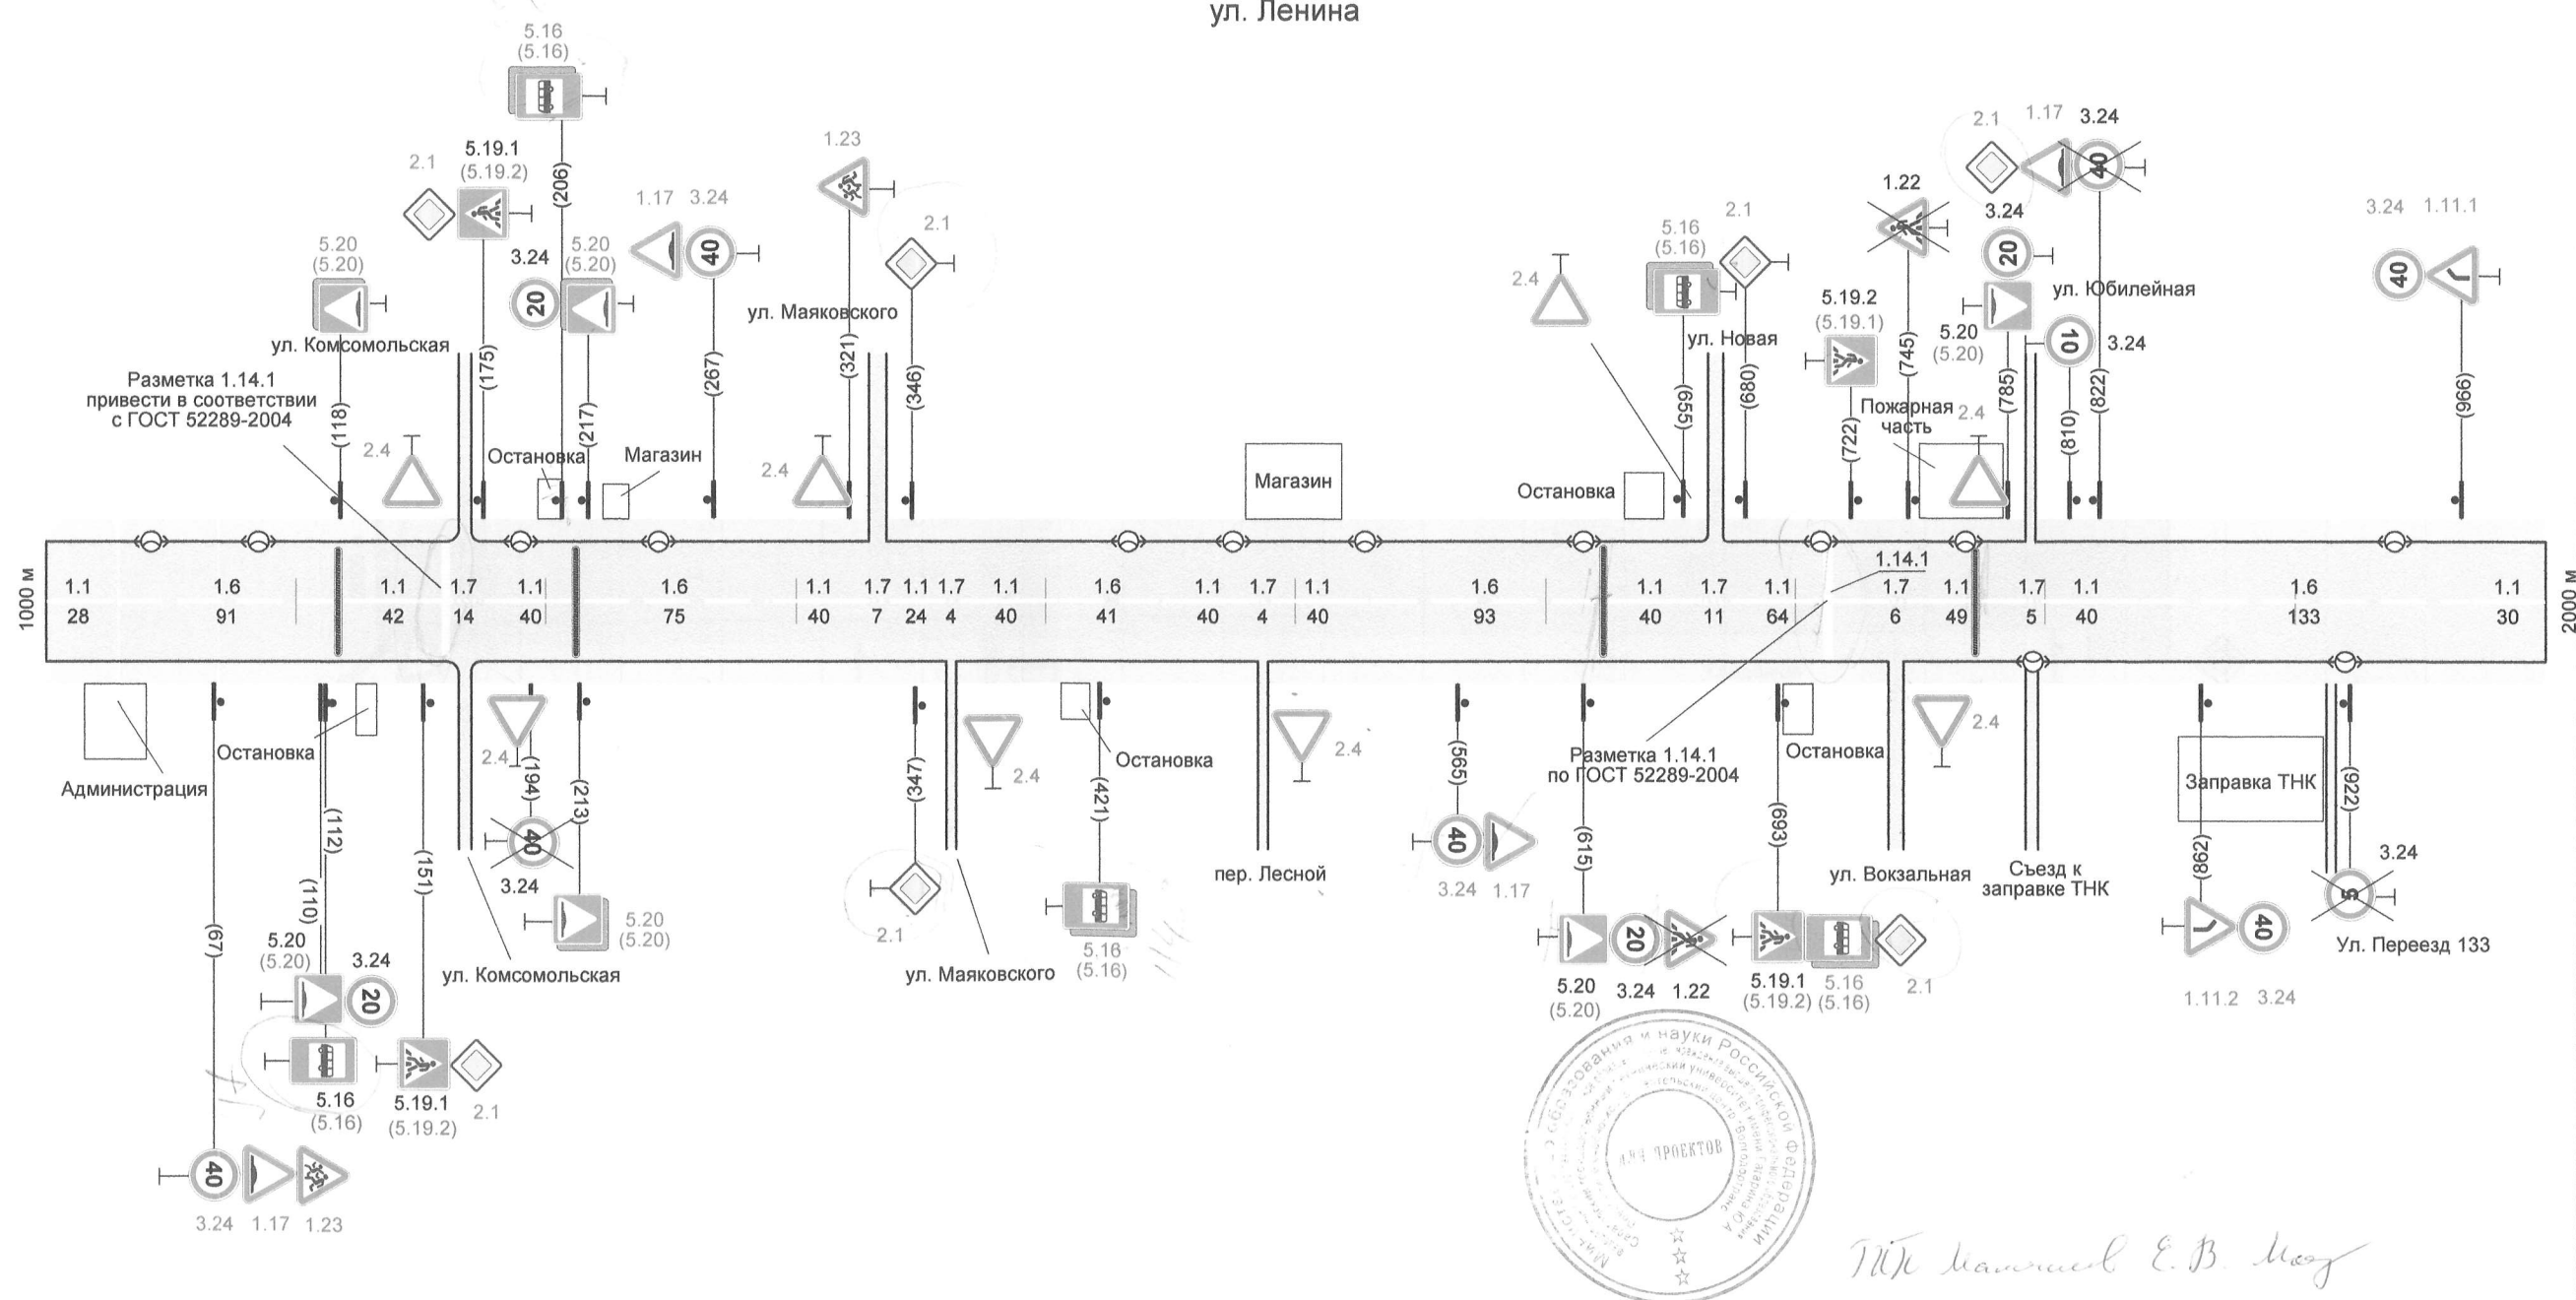

		1.7 329 - 336										1.7 360 - 364		1.7 485 - 489				1.7 737 - 743				1.7 792 - 797			
Горизонтальная дорожная разметка справа	Осевая линия	1.1 0 - 27	1.6 27 - 118	1.1 118 - 160	1.7 160 - 174	1.1 174 - 214	1.6 214 - 289	1.1 289 - 329	1.1 336 - 360	1.1 364 - 404	1.6 404 - 445	1.1 445 - 485	1.1 489 - 529	1.6 529 - 622	1.1 622 - 662	1.7 662 - 673	1.1 673 - 737	1.1 743 - 792	1.1 797 - 837	1.6 837 - 970	1.1 970 - 1000				
Дорожные ограждения и направляющие устр-ва справа																									
Тротуары справа																									

☐ - щебеночное покрытие

Technical drawing of a road layout, likely a plan view, showing various features and dimensions. The drawing includes a main road with several junctions and a side road. Key features and dimensions are as follows:

- Top Section:**
 - Left side: "Остановка" (Stop) with a stop sign (196) and a pedestrian crossing sign (5.19.1 (5.19.2)).
 - Center: "Больница" (Hospital) and "Съезд" (Exit) with a triangular warning sign (2.4).
 - Right side: "ПНС-6" (PNS-6) with a triangular warning sign (2.4) and a speed limit sign (40).
- Bottom Section:**
 - Left side: "Съезд" (Exit) with a triangular warning sign (2.4).
 - Center: "Съезд к мечети" (Exit to mosque) with a triangular warning sign (2.4) and a speed limit sign (40).
 - Right side: "Кладбище" (Cemetery) and "К ж.д. переезду" (To railway crossing) with a triangular warning sign (2.4) and a speed limit sign (40).
- Dimensions and Distances:**
 - Top horizontal road segments: 1.1, 1.7, 1.1, 1.6, 1.1, 1.7, 1.1, 1.6, 1.1, 1.7, 1.1, 1.6, 1.1, 1.1.
 - Bottom horizontal road segments: 1.1, 1.7, 1.1, 1.6, 1.1, 1.7, 1.1, 1.6, 1.1, 1.7, 1.1, 1.6, 1.1, 1.1.
 - Vertical road segments: 1.14.1, 1.1, 1.7, 1.1, 1.7, 1.1, 1.6, 1.1, 1.7, 1.1, 1.6, 1.1, 1.1.
 - Other dimensions: 2000 м, 2.4, 3.24, 1.11.2, 1.11.1, 2.1.



ННН Мамонд Е.В. Моз

Горизонтальная дорожная разметка справа	Осевая линия	1.1 0 - 10 - 18	1.7 10 18 - 58	1.6 58 - 200	1.1 200 - 240	1.7 240 - 250	1.1 250 - 302	1.7 302 - 313	1.1 313 - 353	1.6 353 - 455	1.1 455 - 495	1.7 495 - 507	1.1 507 - 547	1.6 547 - 647	1.1 647 - 6
Дорожные ограждения и направляющие устр-ва справа															
Тротуары справа															

Сводная ведомость объемов горизонтальной дорожной разметки
ул. Ленина

Протяженность участка – От 0+0 до 2+675

№ км	1.1	1.6	1.7	1.14.1	1.14.1	Итого КВ.М
Козф. привед. к 1.1.	1	0,75	0,5	1	1	
ширина, м	0,1	0,1	0,1	7,2	9,6	
0+0 - 0+1000	604	341	56		19,2	107,975
1+0 - 1+1000	516	433	51	7,2	9,6	103,425
2+0 - 2+675	290	343	41		9,6	66,375
ИТОГО:						
лин.км.	1,41	1,117	0,148			
привед. км.	1,41	0,838	0,074			
площадь	141	83,775	7,4	7,2	38,4	277,775

Ведомость размещения искусственного освещения
ул. Ленина

Протяженность участка – От 0+0 до 2+675

№п/п	Начало участка, км +м	Конец участка, км +м	Объект установки	Количество опор \ светильников	Протяженность, м		Расположение
					Проектируемые в соответствии с нормативными документами, м	Фактически установленные, м	
1	2	3	4	5	6	7	8
Итого				36/36	2614	2614	
1	0+39	2+653	Населенный пункт	36/36	2614	2614	слева

Ведомость наличия пешеходных переходов
ул. Ленина

Протяженность участка – От 0+0 до 2+675

№п/п	Адрес, км+м	Вид перехода	Расположение перехода	Наличие пешеходных дорожек от места остановки общественного транспорта до пешеходных переходов
1	2	3	4	5
1	0+416	В одном уровне	Наземный	нет
2	0+866	В одном уровне	Наземный	нет
3	1+160	В одном уровне	Наземный	нет
4	1+713	В одном уровне	Наземный	нет

						Проект организации дорожного движения на автомобильных дорогах общего пользования р.п. Дергачи Дергачевского муниципального района Саратовской области			
Изм	Кол.уч	Лист	Док	Подпись	Дата	Улица Ленина	Стадия	Лист	Листов
Утвердил	Андронов С.Ю.				03.10.14		РП	1	6
Проверил	Задирака А.А.				03.10.14				
ГИП	Мальшеев Е.В.				03.10.14				
Н.Контроль	Мальшеев Е.В.				03.10.14				
Разработал	Трусихин А.В.				03.10.14	Ведомость объемов гор. дорожной разметки Ведомость разм. искусственного освещения Ведомость наличия пешеходных переходов	ПУИЦ «Волгодортранс» СГТУ		

5	2+194	В одном уровне	Наземный	нет
---	-------	----------------	----------	-----

		Количество
Итого:	Наземный в одном уровне	5

Ведомость размещения дорожных знаков (которые должны быть установлены и отражены в проекте в соответствии с требованиями ГОСТ Р 52290-2004)
ул. Ленина

Протяженность участка – От 0+0 до 2+675

№ п/п	Номер знака по ГОСТ Р 52290-2004	Наименование знака	Типоразмер знака	Площадь знаков, м2 (для знаков индивидуального проектирования)	Адрес (км+м)	Установлено / требуется установить	Количество	Месторасположение	
1	2	3	4	5	6	7	8	9	10
	1	Предупреждающие знаки							
1	1.23	Дети	1		0+282	требуется	1	справа	
2	1.17	Искусственная неровность	2		0+356	требуется	1	справа	
3	1.17	Искусственная неровность	2		0+370	установлено	1	справа	
4	1.17	Искусственная неровность	2		0+466	требуется	1		слева
5	1.23	Дети	1		0+557	требуется	1		слева
6	1.17	Искусственная неровность	2		0+917	требуется	1	справа	
7	1.23	Дети	1		1+67	требуется	2	справа	
8	1.17	Искусственная неровность	2		1+267	требуется	2		слева
9	1.17	Искусственная неровность	2		1+565	требуется	1	справа	
10	1.22	Пешеходный переход	2		1+615	установлено	1	справа	
11	1.22	Пешеходный переход	2		1+745	установлено	1		слева
12	1.17	Искусственная неровность	2		1+822	требуется	1		слева
13	1.11.2	Опасный поворот	1		1+866	требуется	1	справа	
14	1.11.1	Опасный поворот	1		1+963	требуется	1		слева
15	1.11.1	Опасный поворот	1		2+284	требуется	1	справа	
16	1.11.2	Опасный поворот	1		2+464	требуется	1		слева
	Итого установлено:						3		
	Итого требуется:						15		
	Итого:						18		
	2	Знаки приоритета							

						Проект организации дорожного движения на автомобильных дорогах общего пользования р.п. Дергачи Дергачевского муниципального района Саратовской области			
Изм	Кол.уч	Лист	Док	Подпись	Дата	Улица Ленина	Стадия	Лист	Листов
Утвердил		Андронов С.Ю.			03.10.14		РП	2	6
Проверил		Задирака А.А.			03.10.14				
ГИП		Малышев Е.В.			03.10.14				
Н.Контроль		Малышев Е.В.			03.10.14				
Разработал		Трусихин А.В.			03.10.14	Ведомость наличия остановок общественного транспорта Ведомость размещения дорожных знаков	ПУИЦ «Волгодортранс» СГТУ		

№ п/п	Номер знака по ГОСТ Р 52290-2004	Наименование знака	Типоразмер знака	Площадь знаков, м2 (для знаков индивиду ального проектир ования)	Адрес (км+м)	Установлено / требуется установить	Количество	Месторасположение	
1	2	3	4	5	6	7	8	9	10
17	2.1	Главная дорога	1		0+52	требуется	1		слева
18	2.1	Главная дорога	1		0+146	требуется	1	справа	
19	2.1	Главная дорога	1		0+166	требуется	1		слева
20	2.1	Главная дорога	1		0+227	требуется	1	справа	
21	2.1	Главная дорога	1		0+249	требуется	1		слева
22	2.1	Главная дорога	1		0+404	требуется	1		слева
23	2.1	Главная дорога	1		0+408	требуется	1	справа	
24	2.1	Главная дорога	1		0+558	требуется	1	справа	
25	2.1	Главная дорога	1		0+584	требуется	1		слева
26	2.1	Главная дорога	1		0+694	требуется	2	справа	
27	2.1	Главная дорога	1		0+714	требуется	1		слева
28	2.1	Главная дорога	1		0+809	требуется	1	справа	
29	2.1	Главная дорога	1		0+847	требуется	1		слева
30	2.1	Главная дорога	1		0+972	требуется	1	справа	
31	2.1	Главная дорога	1		0+996	требуется	1		слева
32	2.1	Главная дорога	1		1+153	требуется	1		слева
33	2.1	Главная дорога	1		1+172	требуется	1	справа	
34	2.1	Главная дорога	1		1+346	требуется	1		слева
35	2.1	Главная дорога	1		1+347	требуется	1	справа	
36	2.4	Уступите дорогу	2		1+668	требуется	1		примыкани е слева
37	2.1	Главная дорога	1		1+680	требуется	1		слева
38	2.1	Главная дорога	1		1+742	требуется	1	справа	
39	2.1	Главная дорога	1		1+778	требуется	1		слева
40	2.4	Уступите дорогу	2		2+14	требуется	1	примыкан ие справа	
41	2.1	Главная дорога	2		2+245	требуется	1	примыкан ие справа	
42	2.4	Уступите дорогу	1		2+675	требуется	1	справа	
	Итого установлено:						0		
	Итого требуется:						27		
	Итого:						27		
	3	Запрещающие знаки							
43	3.24	Ограничение максимальной скорости	2		0+391	установлено	1	справа	

						Проект организации дорожного движения на автомобильных дорогах общего пользования р.п. Дергачи Дергачевского муниципального района Саратовской области					
Изм	Кол.уч	Лист	Док	Подпись	Дата	Улица Ленина			Стадия	Лист	Листов
Утвердил	Андронов С.Ю.				03.09.19				РП	3	6
Проверил	Задирака А.А.				03.09.19						
ГИП	Мальшев Е.В.				03.09.19						
Н.Контроль	Мальшев Е.В.				03.09.19						
Разработал	Трусихин А.В.				03.09.19	Ведомость размещения дорожных знаков			ПУИЦ «Волгодортранс» СГТУ		

№ п/п	Номер знака по ГОСТ Р 52290-2004	Наименование знака	Типоразмер знака	Площадь знаков, м2 (для знаков индивиду ального проектир ования)	Адрес (км+м)	Установлено / требуется установить	Количество	Месторасположение	
1	2	3	4	5	6	7	8	9	10
74	5.20	Искусственная неровность	2		1+109	установлено	1	справа	
75	5.16	Место остановки автобуса и(или) троллейбуса	1		1+112	требуется	8	справа	
76	5.16	Место остановки автобуса и(или) троллейбуса	1		1+112	установлено	1	справа	
77	5.20	Искусственная неровность	2		1+119	требуется	2		слева
78	5.19.1	Пешеходный переход	2		1+151	установлено	1	справа	
79	5.19.1	Пешеходный переход	2		1+175	установлено	1		слева
80	5.20	Искусственная неровность	2		1+213	требуется	2	справа	
81	5.20	Искусственная неровность	2		1+218	требуется	2		слева
82	5.20	Искусственная неровность	2		1+557	установлено	1	справа	
83	5.19.1	Пешеходный переход	2		1+693	установлено	1	справа	
84	5.19.2	Пешеходный переход	2		1+722	установлено	1		слева
85	5.20	Искусственная неровность	2		1+785	установлено	1		слева
86	5.19.1	Пешеходный переход	1		2+193	требуется	1		слева
87	5.19.2	Пешеходный переход	1		2+193	требуется	1		слева
88	5.19.1	Пешеходный переход	1		2+196	требуется	1	справа	
89	5.19.2	Пешеходный переход	1		2+196	требуется	1	справа	
	Итого установлено:						11		
	Итого требуется:						32		
	Итого:						43		
8	Знаки дополнительной информации								
90	8.4.1	Вид транспортного средства	1		0+824	требуется	1	справа	
91	8.4.1	Вид транспортного средства	1		0+832	требуется	1		слева
	Итого установлено:						0		
	Итого требуется:						2		
	Итого:						2		
	Всего установлено:						25		
	Всего требуется:						88		
	Всего:						113		

Проект организации дорожного движения на автомобильных дорогах общего пользования р.п. Дергачи Дергачевского муниципального района Саратовской области						Улица Ленина		
Изм	Кол.уч	Лист	Док	Подпись	Дата	РП	5	6
Утвердил	Андронов С.Ю.				23.09.14	Ведомость размещения дорожных знаков		
Проверил	Задирака А.А.				05.10.14			
ГИП	Малышев Е.В.				03.10.14			
Н.Контроль	Малышев Е.В.				03.10.14			
Разработал	Трусихин А.В.				01.10.14	ПУИЦ «Волгодортранс» СГТУ		

Ведомость наличия остановок общественного транспорта
ул. Ленина

Протяженность участка – От 0+0 до 2+675

№ п/п	Адрес, км+м	Расположение	Наличие посадочных площадок, заездных карманов, павильонов		Наличие переходно-скоростных полос	Длина по нормативу, м		Фактическая длина, м	
			обустроено	отсутствует		разгон	торможение	разгон	торможение
1	2	3	4	5	6	7	8	9	10
1	0+265	справа	Посадочная площадка, павильон	заездной карман	нет				
2	0+871	слева	Посадочная площадка, павильон	заездной карман	нет				
3	1+126	справа	Посадочная площадка, павильон	заездной карман	нет				
4	1+198	слева	Посадочная площадка, павильон	заездной карман	нет				
5	1+410	справа	Посадочная площадка, павильон	заездной карман	нет				
6	1+635	слева	Посадочная площадка, павильон	заездной карман	нет				
7	1+698	справа	Посадочная площадка, павильон	заездной карман	нет				
8	2+205	слева	Посадочная площадка, павильон	заездной карман	нет				

						Проект организации дорожного движения на автомобильных дорогах общего пользования р.п. Дергачи Дергачевского муниципального района Саратовской области			
Изм	Кол.уч	Лист	Док	Подпись	Дата	Улица Ленина	Стадия	Лист	Листов
Утвердил	Андронов С.Ю.						РП	6	6
Проверил	Задирака А.А.								
ГИП	Малышев Е.В.								
Н.Контроль	Малышев Е.В.								
Разработал	Трусихин А.В.					Ведомость наличия остановок общественного транспорта	ПУИЦ «Волгодортранс» СГТУ		

Тротуары слева	
Дорожные ограждения и направляющие устройства слева	
Дорожные ограждения и направляющие устройства по осевой	
Элементы дороги в плане	300
Элементы дороги в продольном профиле	300

улица Льва Толстого(от пер. Лесной до ул.
Комсомольская)


2.4 - существующий дорожный знак

2.4 - проектируемый дорожный знак

- грунтовое покрытие

- асфальтобетонное покрытие

□ - щебеночное покрытие

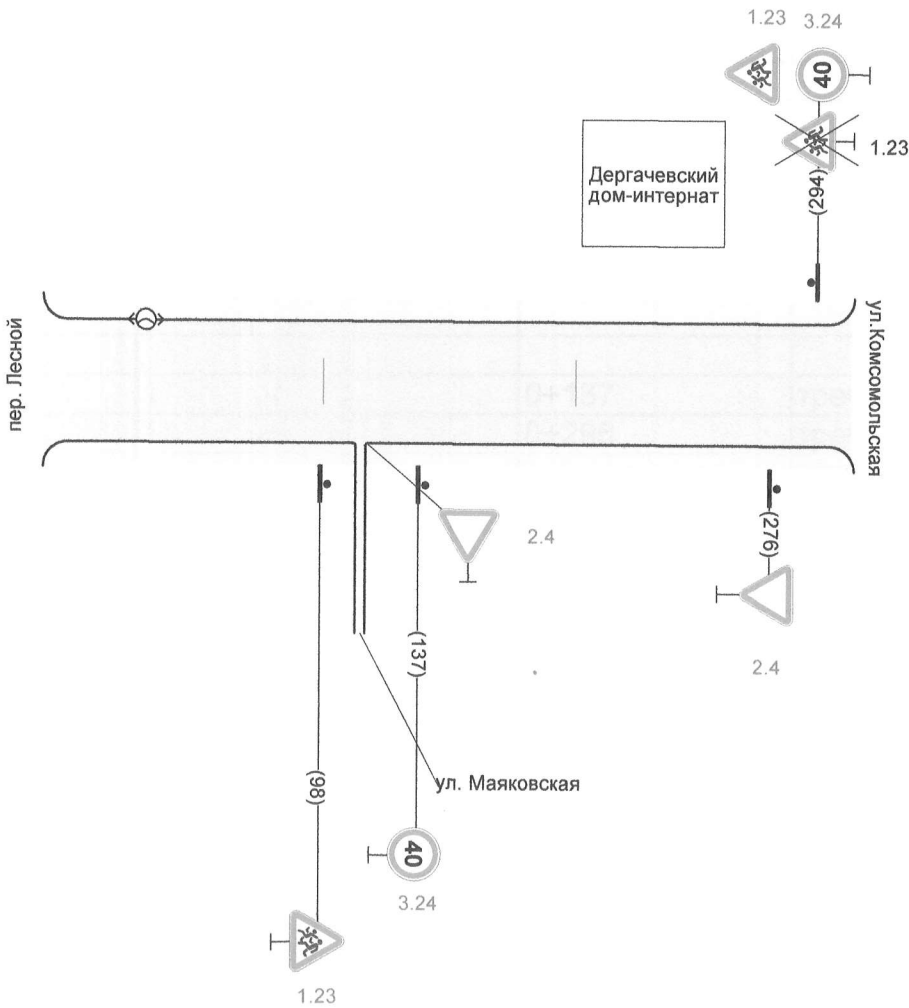

ГИП Малышев Е.В.



Горизонтальная дорожная разметка справа	Осевая линия	
Дорожные ограждения и направляющие устр-ва справа		
Тротуары справа		

Ведомость размещения дорожных знаков (которые должны быть установлены и отражены в проекте в соответствии с требованиями ГОСТ Р 52290-2004)
улица Льва Толстого(от пер. Лесной до ул. Комсомольская)

Протяженность участка – От 0+0 до 0+300

№ п/п	Номер знака по ГОСТ Р 52290-2004	Наименование знака	Типоразмер знака	Площадь знаков, м2 (для знаков индивидуального проектирования)	Адрес (км+м)	Установлено / требуется установить	Количество	Месторасположение	
1	2	3	4	5	6	7	8	9	10
	1	Предупреждающие знаки							
1	1.23	Дети	1						
2	1.23	Дети	1		0+98	требуется	1	справа	
	Итого установлено:		1		0+294	требуется	1		слева
	Итого требуется:						0		
	Итого:						2		
	2	Знаки приоритета					2		
3	2.4	Уступите дорогу	1						
	Итого установлено:		1		0+275	требуется	1	справа	
	Итого требуется:						0		
	Итого:						1		
	3	Запрещающие знаки					1		
4	3.24	Ограничение максимальной скорости	1						
5	3.24	Ограничение максимальной скорости	1		0+137	требуется	1	справа	
	Итого установлено:		1		0+296	требуется	1		слева
	Итого требуется:						0		
	Итого:						2		
	Всего установлено:						2		
	Всего требуется:						0		
	Всего:						5		
							5		

						Проект организации дорожного движения на автомобильных дорогах общего пользования р.п. Дергачи Дергачевского муниципального района Саратовской области				
Изм	Кол.уч	Лист	Док	Подпись	Дата	улица Льва Толстого(от пер. Лесной до ул. Комсомольская)	Стадия	Лист	Листов	
Утвердил	Андронов С.Ю.			23.10.19	РП		1	2		
Проверил	Трусихин А.В.			01.10.19						
ГИП	Малышев Е.В.			01.10.19						
Н.Контроль	Малышев Е.В.			03.10.19						
Разработал	Задирака А.А.			03.10.19	Ведомость размещения дорожных знаков.	ПУИЦ «Волгодортранс» СГТУ				

Протяженность участка – От 0+0 до 0+300

№п/п	Адрес, км+м	Вид перехода	Расположение перехода	Наличие пешеходных дорожек от места остановки общественного транспорта до пешеходных переходов
1	2	3	4	5
1	0+229	В одном уровне	Наземный	нет
2	1+470	В одном уровне	Наземный	нет


		Количество
Итого:	Наземный в одном уровне	2

						Проект организации дорожного движения на автомобильных дорогах общего пользования р.п. Дергачи Дергачевского муниципального района Саратовской области			
Изм	Кол.уч	Лист	Док	Подпись	Дата	улица Льва Толстого(от пер. Лесной до ул. Комсомольская)	Стадия	Лист	Листов
Утвердил		Андронов С.Ю.			22.10.14		РП	2	2
Проверил		Трусихин А.В.			22.10.14	Ведомость наличия пешеходных переходов	ПУИЦ «Волгодортранс» СГТУ		
ГИП		Малышев Е.В.			23.10.14				
Н.Контроль		Малышев Е.В.			23.10.14				
Разработал		Задирака А.А.			23.10.14				

Тротуары слева	
Дорожные ограждения и направляющие устройства слева	
Дорожные ограждения и направляющие устройства по осевой	
Элементы дороги в плане	336
Элементы дороги в продольном профиле	336

- 2.4 - существующий дорожный знак
2.4 - проектируемый дорожный знак
- грунтовое покрытие
- асфальтобетонное покрытие
- щебеночное покрытие

улица Льва Толстого(от ул. Комсомольская до ул. Октябрьская)

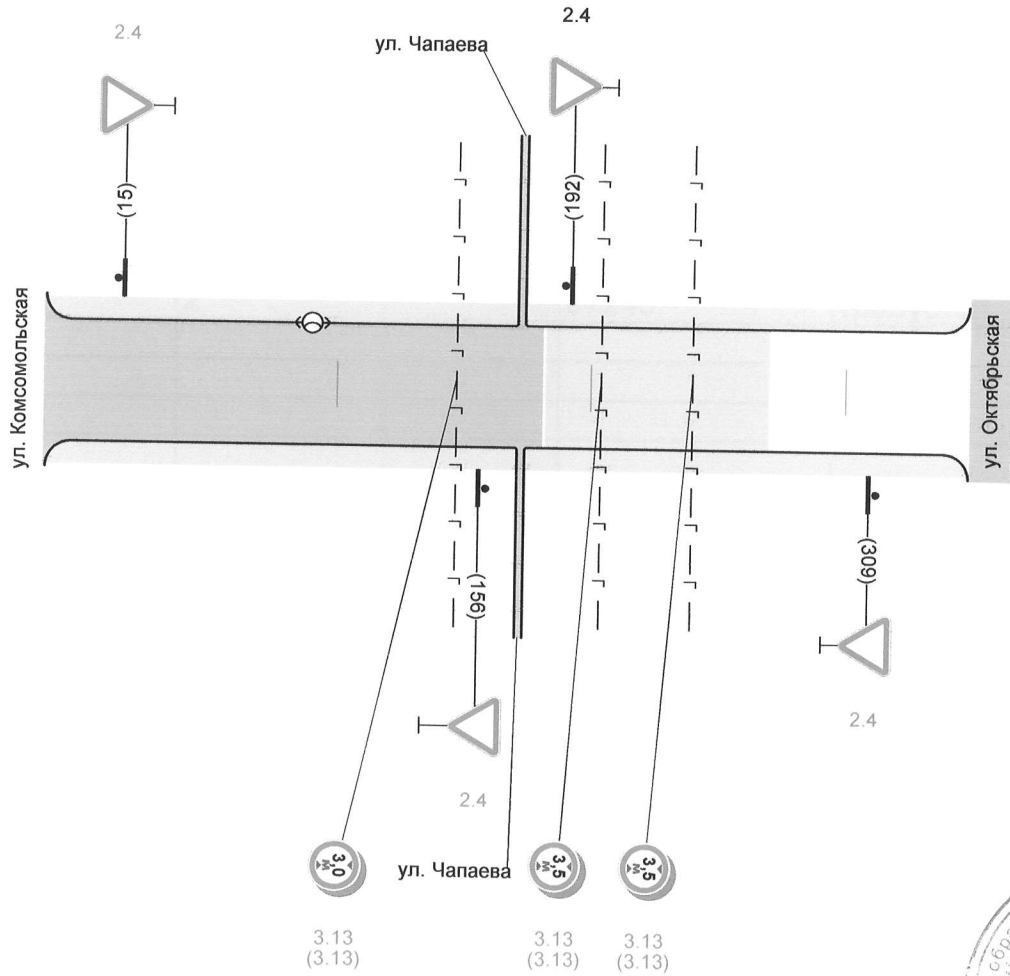

ГИП Малышев Е.В. *Малышев*

Горизонтальная дорожная разметка справа	Осевая линия	
Дорожные ограждения и направляющие устр-ва справа		
Тротуары справа		

Ведомость размещения дорожных знаков (которые должны быть установлены и отражены в проекте в соответствии с требованиями ГОСТ Р 52290-2004)
улица Льва Толстого(от ул. Комсомольская до ул. Октябрьская)

Протяженность участка – От 0+0 до 0+336

№ п/п	Номер знака по ГОСТ Р 52290-2004	Наименование знака	Типоразмер знака	Площадь знаков, м2 (для знаков индивидуального проектирования)	Адрес (км+м)	Установлено / требуется установить	Количество	Месторасположение	
1	2	3	4	5	6	7	8	9	10
	2	Знаки приоритета							
1	2.4	Уступите дорогу	1		0+16	требуется	1		слева
2	2.4	Уступите дорогу	1		0+156	требуется	1	справа	
3	2.4	Уступите дорогу	1		0+192	установлено	1		слева
4	2.4	Уступите дорогу	1		0+309	требуется	1	справа	
	Итого установлено:						1		
	Итого требуется:						3		
	Итого:						4		
	3	Запрещающие знаки							
5	3.13	Ограничение высоты	2		0+147	требуется	2	справа	
6	3.13	Ограничение высоты	2		0+205	требуется	2	справа	
7	3.13	Ограничение высоты	2		0+240	требуется	2	справа	
	Итого установлено:						0		
	Итого требуется:						6		
	Итого:						6		
	Всего установлено:						1		
	Всего требуется:						9		
	Всего:						10		

Ведомость размещения искусственного освещения
улица Льва Толстого(от ул. Комсомольская до ул. Октябрьская)

Протяженность участка – От 0+0 до 0+336


№п/п	Начало участка, км +м	Конец участка, км +м	Объект установки	Количество опор \ светильников	Протяженность, м		Расположение
					Проектируемые в соответствии с нормативными документами, м	Фактически установленные, м	
1	2	3	4	5	6	7	8
Итого				1/1			
1	0+90	0+90	Населенный пункт	1/1			слева

						Проект организации дорожного движения на автомобильных дорогах общего пользования р.п. Дергачи Дергачевского муниципального района Саратовской области						
Изм	Кол.уч	Лист	Док	Подпись	Дата	улица Льва Толстого(от ул. Комсомольская до ул. Октябрьская)			Стадия	Лист	Листов	
Утвердил	Андронов С.Ю.				01.11.24				РП	1	1	
Проверил	Трусихин А.В.				08.10.24	Ведомость размещения дорожных знаков. Ведомость размещения искусственного освещения			ПУИЦ «Волгодортранс» СГТУ			
ГИП	Малышев Е.В.				03.10.24							
Н.Контроль	Малышев Е.В.				03.10.24							
Разработал	Задирака А.А.				03.10.24							

Тротуары слева	
Дорожные ограждения и направляющие устройства слева	
Дорожные ограждения и направляющие устройства по осевой	
Элементы дороги в плане	
Элементы дороги в продольном профиле	

- 2.4 - существующий дорожный знак
2.4- проектируемый дорожный знак
- грунтовое покрытие
 - асфальтобетонное покрытие
 - - щебеночное покрытие

улица Максима Горького

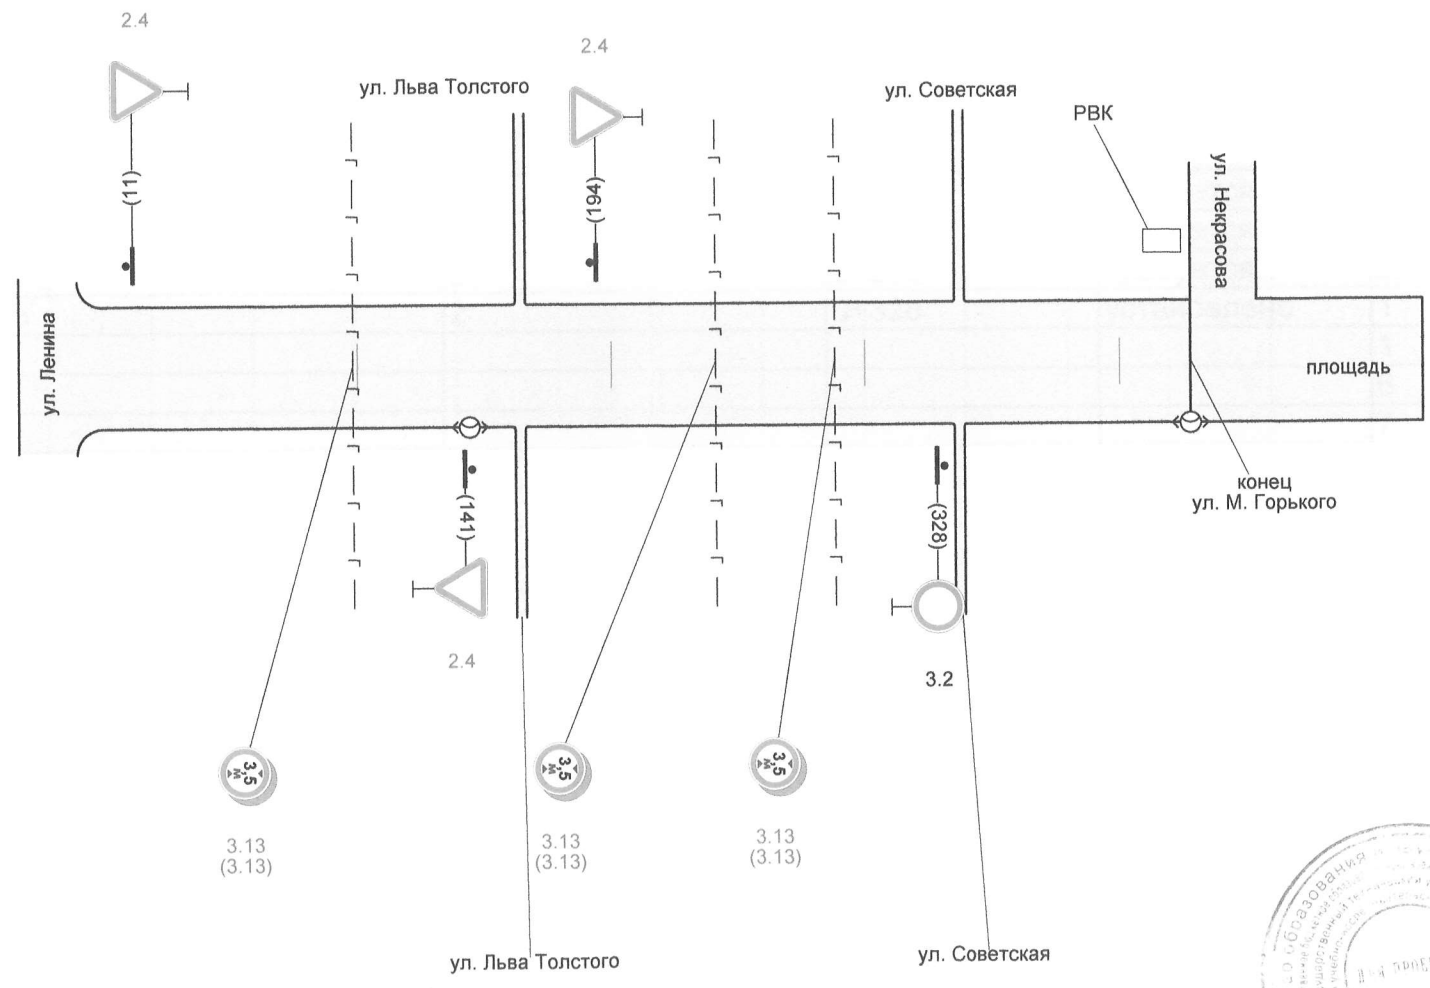

ГИП Малышев Е.В. *[Signature]*

Горизонтальная дорожная разметка справа	Осевая линия	
Дорожные ограждения и направляющие устр-ва справа		
Тротуары справа		

улица Максима Горького

Протяженность участка – От 0+0 до 0+428

№ п/п	Номер знака по ГОСТ Р 52290-2004	Наименование знака	Типразмер знака	Площадь знаков, м2 (для знаков индивиду ального проектир ования)	Адрес (км+м)	Установлено / требуется установить	Количество	Месторасположение	
1	2	3	4	5	6	7	8	9	10
	2	Знаки приоритета							
1	2.4	Уступите дорогу	1		0+14	требуется	1		слева
2	2.4	Уступите дорогу	1		0+140	требуется	1	справа	
3	2.4	Уступите дорогу	1		0+195	требуется	1		слева
	Итого установлено:						0		
	Итого требуется:						3		
	Итого:						3		
	3	Запрещающие знаки							
4	3.13	Ограничение высоты	2		0+98	требуется	2	справа	
5	3.13	Ограничение высоты	2		0+241	требуется	2	справа	
6	3.13	Ограничение высоты	2		0+289	требуется	2	справа	
7	3.2	Движение запрещено	2		0+328	установлено	1	справа	
	Итого установлено:						1		
	Итого требуется:						6		
	Итого:						7		
	Всего установлено:						1		
	Всего требуется:						9		
	Всего:						10		

улица Максима Горького

Протяженность участка – От 0+0 до 0+428


№п/п	Начало участка, км +м	Конец участка, км +м	Объект установки	Количество опор \ светильников	Протяженность, м		Расположение
					Проектируемые в соответствии с нормативными документами, м	Фактически установленные, м	
1	2	3	4	5	6	7	8
Итого				2/2			
1	0+144	0+144	Населенный пункт	1/1			справа
2	0+428	0+428	Населенный пункт	1/1			справа

						Проект организации дорожного движения на автомобильных дорогах общего пользования р.п. Дергачи Дергачевского муниципального района Саратовской области			
Изм	Кол.уч	Лист	Док	Подпись	Дата	улица Максима Горького (р.п. Дергачи)	Стадия	Лист	Листов
Утвердил		Андронов С.Ю.			03.10.14		РП	1	1
Проверил		Трусихин А.В.							
ГИП		Малышев Е.В.			03.10.14				
Н.Контроль		Малышев Е.В.			03.10.14	Ведомость размещения дорожных знаков. Ведомость размещения искусственного освещения	ПУИЦ «Волгодортранс» СГТУ		
Разработал		Задирака А.А.			03.10.14				

Тротуары слева				
Дорожные ограждения и направляющие устройства слева				
Дорожные ограждения и направляющие устройства по осевой				
Горизонтальная дорожная разметка слева	1-я от осевой	2 0	1.4 7 - 68	
Элементы дороги в плане				
Элементы дороги в продольном профиле				

- 2.4 - существующий дорожный знак
2.4 - проектируемый дорожный знак
- грунтовое покрытие
 - асфальтобетонное покрытие
 - - щебеночное покрытие

улица Некрасова

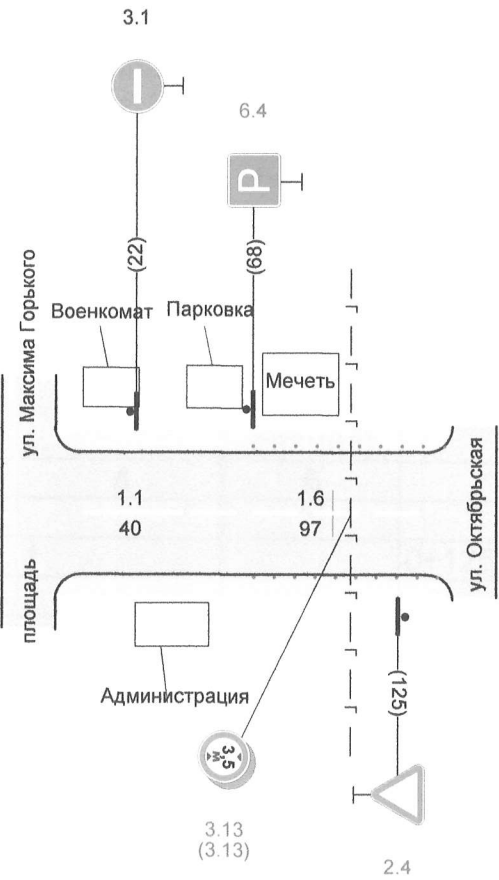

ГИП Малышев Е.В. *Малышев*

Горизонтальная дорожная разметка справа	Осевая линия	1.5 0 - 68		1.5 69 - 137
	1-я от осевой	1.2.1 0 - 7	1.4 7 - 68	
Дорожные ограждения и направляющие устр-ва справа				
Тротуары справа				



Сводная ведомость объемов горизонтальной дорожной разметки
улица Некрасова

Протяженность участка – От 0+0 до 0+137

№ км	1.1	1.6	Итого КВ.М
Козф.привед. к 1.1.	1	0,75	
ширина, м	0,1	0,1	
0+0 - 0+137	40	94	11,275
ИТОГО:			
лин.км.	0,04	0,094	
привед.км.	0,04	0,07	
площадь	4	7,275	11,275

Ведомость размещения дорожных знаков (которые должны быть установлены и отражены в проекте в соответствии с требованиями ГОСТ Р 52290-2004)
улица Некрасова

Протяженность участка – От 0+0 до 0+137

№ п/п	Номер знака по ГОСТ Р 52290-2004	Наименование знака	Типоразмер знака	Площадь знаков, м2 (для знаков индивидуального проектирования)	Адрес (км+м)	Установлено / требуется установить	Количество	Месторасположение	
1	2	3	4	5	6	7	8	9	10
	2	Знаки приоритета							
1	2.4	Уступите дорогу	1		0+125	требуется	1	справа	
	Итого установлено:						0		
	Итого требуется:						1		
	Итого:						1		
	3	Запрещающие знаки							
2	3.1	Въезд запрещен	1		0+22	установлено	1		слева
3	3.13	Ограничение высоты	2		0+57	требуется	2	справа	
	Итого установлено:						1		
	Итого требуется:						2		
	Итого:						3		
	6	Информационные знаки							
4	6.4	Место стоянки	1		0+68	требуется	1		слева
	Итого установлено:						0		
	Итого требуется:						1		
	Итого:						1		
	Всего установлено:						1		

						Проект организации дорожного движения на автомобильных дорогах общего пользования р.п. Дергачи Дергачевского муниципального района Саратовской области					
Изм	Кол.уч	Лист	Док	Подпись	Дата	улица Некрасова (р.п. Дергачи)	Стадия	Лист	Листов		
Утвердил		Андронов С.Ю.			03.10.14		РП	1	2		
Проверил		Трусихин А.В.			03.10.14						
ГИП		Малышев Е.В.			03.10.14						
Н.Контроль		Малышев Е.В.			03.10.14						
Разработал		Задирака А.А.			03.10.14	Сводная ведомость объемов горизонтальной дорожной разметки Ведомость размещения дорожных знаков.	ПУИЦ «Волгодортранс» СГТУ				

№ п/п	Номер знака по ГОСТ Р 52290-2004	Наименование знака	Типоразмер знака	Площадь знаков, м2 (для знаков индивиду ального проектир ования)	Адрес (км+м)	Установлено / требуется установить	Количество	Месторасположение	
1	2	3	4	5	6	7	8	9	10
	Всего требуется:						3		
	Всего:						4		

Ведомость размещения сигнальных столбиков
улица Некрасова

Протяженность участка – От 0+0 до 0+137

№п/п	Начало участка, км +м	Конец участка, км + м	Протяженность, м		Расположение	Материал	Зона расположения
			Проектируемые в соответствии с нормативными документами, м/шт	Фактически установленные, м/шт			
1	2	3	4	5	6	7	8
Итого			136/18	0/0			
1	0+68	0+137	68/9	0/0	слева	Пластик	
2	0+69	0+137	68/9	0/0	справа	Пластик	

						Проект организации дорожного движения на автомобильных дорогах общего пользования р.п. Дергачи Дергачевского муниципального района Саратовской области					
Изм	Кол.уч	Лист	Док	Подпись	Дата	улица Некрасова (р.п. Дергачи)	Стадия	Лист	Листов		
Утвердил	Андронов С.Ю.				21.10.14		РП	2	2		
Проверил	Трусихин А.В.				23.10.14						
ГИП	Малышев Е.В.				23.10.14						
Н.Контроль	Малышев Е.В.				23.10.14	Ведомость размещения дорожных знаков. Ведомость размещения сигнальных столбиков.	ПУИЦ «Волгодортранс» СГТУ				
Разработал	Задирака А.А.				23.10.14						

- 1 - Разметка 1.7 (106 м - 112 м)
- 2 - Разметка 1.6 (152 м - 154 м)
- 3 - Разметка 1.7 (194 м - 200 м)
- 4 - Разметка 1.1 (200 м - 208 м)

5	- Разметка 1.7 (208 м - 214 м)
6	- Разметка 1.7 (367 м - 373 м)
7	- Разметка 1.7 (392 м - 398 м)
8	- Разметка 1.1 (463 м - 469 м)
9	- Разметка 1.7 (548 м - 554 м)
10	- Разметка 1.7 (816 м - 822 м)
11	- Разметка 1.1 (997 м - 1000 м)




ГИП Малышев Е.В. Маз

Горизонтальная дорожная разметка справа	Осевая линия	1.1 0 - 66	1.6 66 - 106	1 112 - 152	2 154 - 194	3 214 - 254	4 254 - 327	5 327 - 367	6 373 - 392	7 398 - 463	8 469 - 548	9 554 - 594	1.6 594 - 776	1.1 776 - 816	10 822 - 862	1.6 862 - 997	11
Дорожные ограждения и направляющие устр-ва справа																	
Тротуары справа																	

Тротуары слева	
Дорожные ограждения и направляющие устройства слева	
Дорожные ограждения и направляющие устройства по осевой	
Элементы дороги в плане	
Элементы дороги в продольном профиле	

- 1 - Разметка 1.7 (37 м - 43 м)
- 2 - Разметка 1.6 (83 м - 89 м)
- 3 - Разметка 1.7 (129 м - 135 м)
- 4 - Разметка 1.7 (232 м - 236 м)

улица Нефтянников

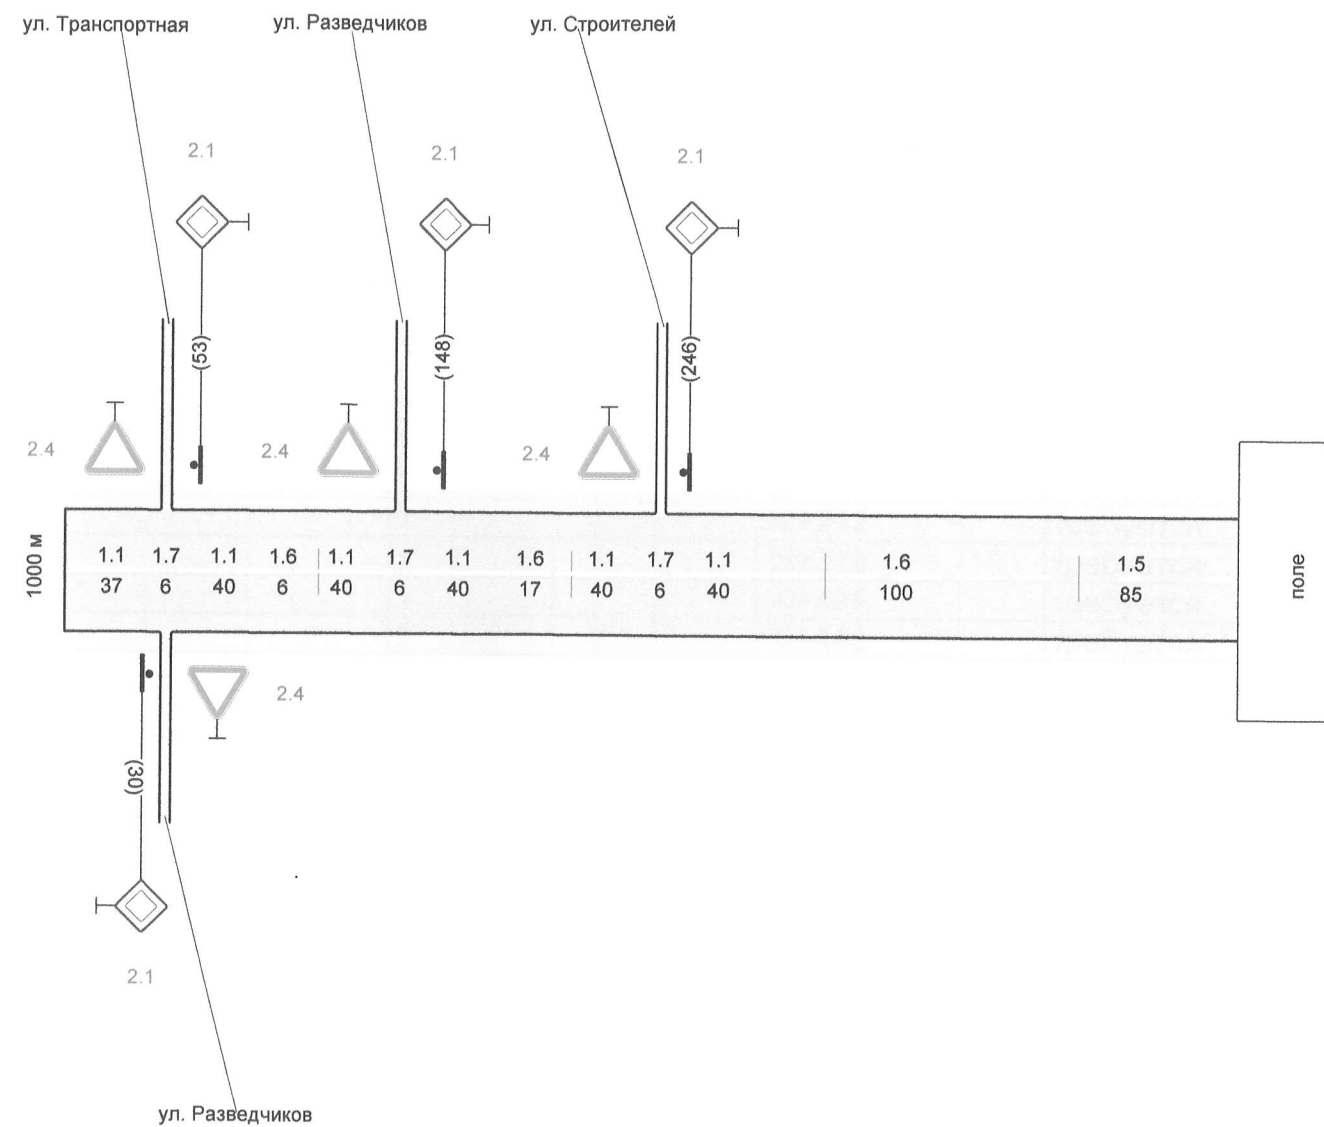

ПНН Максимов-Е.В. Мех

Горизонтальная дорожная разметка справа	Осевая линия	1.1 0 - 37	1	1.1 43 - 83	2	1.1 89 - 129	3	1.1 135 - 175	1.6 175 - 192	1.1 192 - 232	4	1.1 238 - 278	1.6 278 - 378	1.5 378 - 463
Дорожные ограждения и направляющие устр-ва справа														
Тротуары справа														

Ведомость размещения дорожных знаков (которые должны быть установлены и отражены в проекте в соответствии с требованиями ГОСТ Р 52290-2004)
улица Нефтянников

Протяженность участка – От 0+0 до 1+463

№ п/п	Номер знака по ГОСТ Р 52290-2004	Наименование знака	Типоразмер знака	Площадь знаков, м2 (для знаков индивидуального проектирования)	Адрес (км+м)	Установлено / требуется установить	Количество	Месторасположение	
1	2	3	4	5	6	7	8	9	10
	1	Предупреждающие знаки							
1	1.11.1	Опасный поворот	1		0+79	требуется	1	справа	
2	1.11.2	Опасный поворот	1		0+168	требуется	1		слева
3	1.11.1	Опасный поворот	1		0+186	требуется	1	справа	
4	1.11.2	Опасный поворот	1		0+303	требуется	1		слева
	Итого установлено:						0		
	Итого требуется:						4		
	Итого:						4		
	2	Знаки приоритета							
5	2.4	Уступите дорогу	1		0+13	установлено	1		слева
6	2.1	Главная дорога	1		0+207	требуется	1	справа	
7	2.1	Главная дорога	1		0+212	требуется	1		слева
8	2.1	Главная дорога	1		0+378	требуется	1	справа	
9	2.1	Главная дорога	1		0+424	требуется	1		слева
10	2.1	Главная дорога	1		0+448	требуется	1	справа	
11	2.1	Главная дорога	1		0+558	установлено	1	справа	
12	2.1	Главная дорога	1		0+613	установлено	1		слева
13	2.1	Главная дорога	1		0+742	требуется	1	справа	
14	2.1	Главная дорога	1		0+795	требуется	1		слева
15	2.1	Главная дорога	1		0+801	требуется	1	справа	
16	2.1	Главная дорога	1		1+30	требуется	1	справа	
17	2.1	Главная дорога	1		1+53	требуется	1		слева
18	2.1	Главная дорога	1		1+148	требуется	1		слева
19	2.1	Главная дорога	1		1+246	требуется	1		слева
	Итого установлено:						3		
	Итого требуется:						12		
	Итого:						15		
	3	Запрещающие знаки							
20	3.24	Ограничение максимальной скорости	1		0+58	требуется	1	справа	

						Проект организации дорожного движения на автомобильных дорогах общего пользования р.п. Дергачи Дергачевского муниципального района Саратовской области					
Изм	Кол.уч	Лист	Док	Подпись	Дата	улица Нефтянников (р.п. Дергачи)			Стадия	Лист	Листов
Утвердил	Андронов С.Ю.				05.08.14				РП	1	4
Проверил	Трусихин А.В.				03.10.14						
ГИП	Малышев Е.В.				03.10.14						
Н.Контроль	Малышев Е.В.				03.10.14						
Разработал	Задирака А.А.				02.08.14	Ведомость размещения дорожных знаков.			ПУИЦ «Волгодортранс» СГТУ		

№ п/п	Номер знака по ГОСТ Р 52290-2004	Наименование знака	Типоразмер знака	Площадь знаков, м2 (для знаков индивиду ального проектир ования)	Адрес (км+м)	Установлено / требуется установить	Количество	Месторасположение	
1	2	3	4	5	6	7	8	9	10
21	3.24	Ограничение максимальной скорости	1		0+190	требуется	1		слева
22	3.24	Ограничение максимальной скорости	1		0+220	требуется	1	справа	
23	3.13	Ограничение высоты	2		0+417	требуется	2	справа	
24	3.24	Ограничение максимальной скорости	1		0+324	требуется	1		слева
	Итого установлено:						0		
	Итого требуется:						6		
	Итого:						6		
5	Знаки особых предписаний								
25	5.19.1	Пешеходный переход	1		0+347	требуется	1	справа	
26	5.19.2	Пешеходный переход	1		0+347	требуется	1	справа	
27	5.19.1	Пешеходный переход	1		0+351	требуется	1		слева
28	5.19.2	Пешеходный переход	1		0+351	требуется	1		слева
29	5.16	Место остановки автобуса и(или) троллейбуса	1		0+351	требуется	2		слева
30	5.19.1	Пешеходный переход	1		0+673	требуется	1	справа	
31	5.19.2	Пешеходный переход	1		0+673	требуется	1	справа	
32	5.19.1	Пешеходный переход	1		0+682	требуется	1		слева
33	5.19.2	Пешеходный переход	1		0+682	требуется	1		слева
34	5.16	Место остановки автобуса и(или) троллейбуса	1		0+682	требуется	2		слева
	Итого установлено:						0		
	Итого требуется:						12		
	Итого:						12		
	Всего установлено:						3		
	Всего требуется:						34		
	Всего:						37		

						Проект организации дорожного движения на автомобильных дорогах общего пользования р.п. Дергачи Дергачевского муниципального района Саратовской области						
Изм	Кол.уч	Лист	Док	Подпись	Дата	улица Нефтянников (р.п. Дергачи)			Стадия	Лист	Листов	
Утвердил	Андронов С.Ю.				05.10.14				РП	2	4	
Проверил	Трусихин А.В.				05.10.14	Ведомость размещения дорожных знаков.			ПУИЦ «Волгодортранс» СГТУ			
ГИП	Малышев Е.В.				05.10.14							
Н.Контроль	Малышев Е.В.				05.10.14							
Разработал	Задирака А.А.				05.10.14							

Сводная ведомость объемов горизонтальной дорожной разметки
улица Нефтянников

Протяженность участка – От 0+0 до 1+463

№ км	1.1	1.5	1.6	1.7	1.14.1	Итого КВ.М
Коэф.привед. к 1.1.	1	0,25	0,75	0,5	1	
ширина, м	0,1	0,1	0,1	0,1	9,6	
0+0 - 0+1000	494		458	48	19,2	105,35
1+0 - 1+463	237	85	123	18		35,95
ИТОГО:						
лин.км.	0,731	0,085	0,581	0,066		
привед.км.	0,731	0,021	0,436	0,033		
площадь	73,1	2,125	43,575	3,3	19,2	141,3

Ведомость размещения искусственного освещения
улица Нефтянников

Протяженность участка – От 0+0 до 1+463

№п/п	Начало участка, км +м	Конец участка, км +м	Объект установки	Количество опор \ светильников	Протяженность, м		Расположение
					Проектируемые в соответствии с нормативными документами, м	Фактически установленные, м	
1	2	3	4	5	6	7	8
Итого				5/5			
1	0+26	0+26	Населенный пункт	1/1			слева
2	0+107	0+107	Населенный пункт	1/1			слева
3	0+226	0+226	Населенный пункт	1/1			слева
4	0+375	0+375	Населенный пункт	1/1			слева
5	0+440	0+440	Населенный пункт	1/1			слева

Ведомость наличия остановок общественного транспорта
улица Нефтянников

Протяженность участка – От 0+0 до 1+463

№ п/п	Адрес, км+м	Расположение	Наличие посадочных площадок, заездных карманов, павильонов		Наличие переходно- скоростных полос	Длина по нормативу, м		Фактическая длина, м	
			обустроено	отсутствует		разгон	торможение	разгон	торможение
1	2	3	4	5	6	7	8	9	10
1	0+353	слева	павильон	Посадочная площадка, заездной карман	нет				
2	0+682	слева	павильон	Посадочная площадка, заездной карман	нет				





						Проект организации дорожного движения на автомобильных дорогах общего пользования р.п. Дергачи Дергачевского муниципального района Саратовской области					
Изм	Кол.уч	Лист	Док	Подпись	Дата	улица Нефтянников (р.п. Дергачи)			Стадия	Лист	Листов
Утвердил	Андронов С.Ю.				03.10.14				РП	3	4
Проверил	Трусихин А.В.				05.10.14						
ГИП	Малышев Е.В.				03.10.14						
Н.Контроль	Малышев Е.В.				03.10.14						
Разработал	Задирака А.А.				03.10.14	Сводная ведомость объемов горизонтальной дорожной разметки. Ведомость размещения искусственного освещения. Ведомость наличия остановок общественного транспорта.			ПУИЦ «Волгодортранс» СГТУ		

Ведомость наличия пешеходных переходов
улица Нефтянников

Протяженность участка – От 0+0 до 1+463

№п/п	Адрес, км+м	Вид перехода	Расположение перехода	Наличие пешеходных дорожек от места остановки общественного транспорта до пешеходных переходов
1	2	3	4	5
1	0+348	В одном уровне	Наземный	нет
2	0+676	В одном уровне	Наземный	нет


		Количество
Итого:	Наземный в одном уровне	2

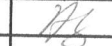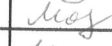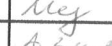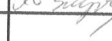						Проект организации дорожного движения на автомобильных дорогах общего пользования р.п. Дергачи Дергачевского муниципального района Саратовской области			
Изм	Кол.уч	Лист	Док	Подпись	Дата	улица Нефтянников (р.п. Дергачи)	Стадия	Лист	Листов
Утвердил	Андронов С.Ю.				01.10.19		РП	4	4
Проверил	Трусихин А.В.				03.10.19	Ведомость наличия пешеходных переходов	ПУИЦ «Волгодортранс» СГТУ		
ГИП	Малышев Е.В.				03.10.19				
Н.Контроль	Малышев Е.В.				03.10.19				
Разработал	Задирака А.А.				03.10.19				

Тротуары слева	
Дорожные ограждения и направляющие устройства слева	
Дорожные ограждения и направляющие устройства по осевой	
Элементы дороги в плане	1000
Элементы дороги в продольном профиле	1000

- 2.4 - существующий дорожный знак
- 2.4 - проектируемый дорожный знак
- грунтовое покрытие
- асфальтобетонное покрытие
- щебеночное покрытие


ул. Октябрьская

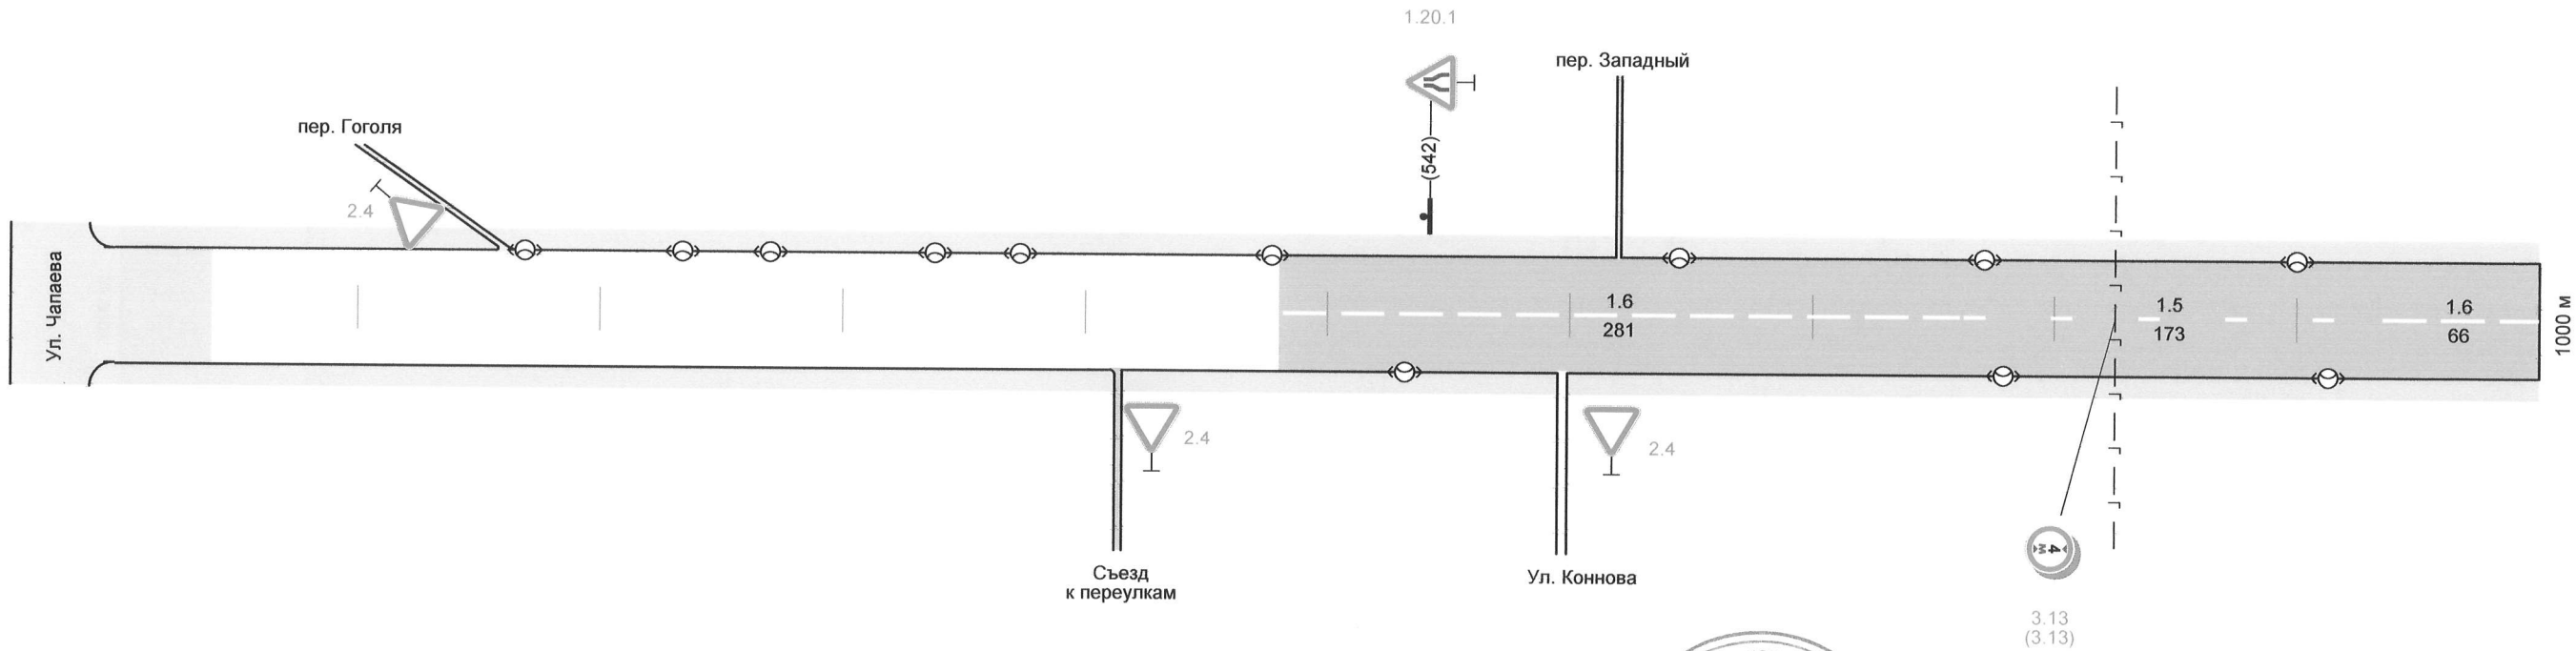

ТНП Мачишв Е.В. Моз

Горизонтальная дорожная разметка справа	Осевая линия		1.6 480 - 555	1.5 761 - 934	1.6 934 - 1000
Дорожные ограждения и направляющие устр-ва справа					
Тротуары справа					

ул. Октябрьская

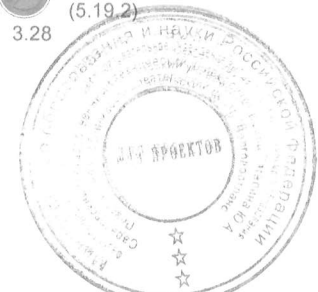

Мх Мамов Е.В. Маз

Горизонтальная дорожная разметка справа	Осевая линия	1.6 0 - 34	1.1 34 - 74	1.7 74 - 86	1.1 86 - 126	1.6 126 - 177	1.1 177 - 248	1.7 248 - 251	1.1 264 - 304	1.6 304 - 375	1.1 375 - 415	1.1 421 - 461	1.6 461 - 555	1.1 555 - 595	1.7 595 - 605	1.1 605 - 675	1.7 675 - 680	1.1 680 - 800	1.6 800 - 844	1.1 844 - 910	1.7 910 - 917	1.1 917 - 957	1.6 957 - 965	1.1 965 - 1000
Дорожные ограждения и направляющие устр-ва справа																								
Тротуары справа											ширина 1,3м, материал Полимер-песчаный бетон, 332 - 1000													

Ведомость объемов горизонтальной дорожной разметки
ул. Октябрьская

Протяженность участка – От 0+0 до 2+790

№ км	1.1	1.5	1.6	1.7	1.14.1	1.14.1	Итого КВ.М
Коэф.привед. к 1.1.	1	0,25	0,75	0,5	1	1	
ширина, м	0,1	0,1	0,1	0,1		9,6	
0+0 - 0+1000		173	347				30,35
1+0 - 1+1000	680		259	61		19,2	109,675
2+0 - 2+790	565		158	67			71,7
ИТОГО:							
лин.км.	1,245	0,173	0,764	0,128			
привед.км.	1,245	0,043	0,573	0,064			
площадь	124,5	4,325	57,3	6,4		19,2	211,725

Ведомость размещения искусственного освещения
ул. Октябрьская

Протяженность участка – От 0+0 до 2+790

№п/п	Начало участка, км +м	Конец участка, км +м	Объект установки	Количество опор \ светильников	Протяженность, м		Расположение
					Проектируемые в соответствии с нормативными документами, м	Фактически установленные, м	
1	2	3	4	5	6	7	8
Итого				33/33	2516	2516	
1	0+169	2+685	Населенный пункт	33/33	2516	2516	слева

Ведомость наличия пешеходных переходов
ул. Октябрьская

Протяженность участка – От 0+0 до 2+790

№п/п	Адрес, км+м	Вид перехода	Расположение перехода	Наличие пешеходных дорожек от места остановки общественного транспорта до пешеходных переходов
1	2	3	4	5
1	1+220	В одном уровне	Наземный	нет
2	1+419	В одном уровне	Наземный	нет
3	1+639	В одном уровне	Наземный	нет

						Проект организации дорожного движения на автомобильных дорогах общего пользования р.п. Дергачи Дергачевского муниципального района Саратовской области					
Изм	Кол.уч	Лист	Док	Подпись	Дата	Улица Октябрьская			Стадия	Лист	Листов
Утвердил	Андронов С.Ю.				03.10.14				РП	1	5
Проверил	Задирака А.А.				03.10.14						
ГИП	Малышев Е.В.				03.10.14						
Н.Контроль	Малышев Е.В.				03.10.14						
Разработал	Трусихин А.В.				02.10.14	Ведомость объемов гор. дорожной разметки Ведомость разм. искусственного освещения Ведомость наличия пешеходных переходов			ПУИЦ «Волгодортранс» СГТУ		

		Количество
Итого:	Наземный в одном уровне	3

Ведомость размещения дорожных знаков (которые должны быть установлены и отражены в проекте в соответствии с требованиями ГОСТ Р 52290-2004)
ул. Октябрьская

Протяженность участка – От 0+0 до 2+790
Участок обслуживается –

№ п/п	Номер знака по ГОСТ Р 52290-2004	Наименование знака	Типоразмер знака	Площадь знаков, м2 (для знаков индивидуального проектирования)	Адрес (км+м)	Установлено / требуется установить	Количество	Месторасположение	
1	2	3	4	5	6	7	8	9	10
	1	Предупреждающие знаки							
1	1.20.1	Сужение дороги	2		0+542	требуется	1		слева
2	1.23	Дети	1		1+322	требуется	1	справа	
3	1.17	Искусственная неровность	2		1+385	установлено	1	справа	
4	1.17	Искусственная неровность	2		1+490	установлено	1		слева
5	1.23	Дети	1		1+528	требуется	1		слева
6	1.2	Железнодорожный переезд без шлагбаума	2		2+547	установлено	1	справа	
7	1.2	Железнодорожный переезд без шлагбаума	2		2+760	установлено	1	справа	
8	1.3.2	Многопутная железная дорога	1		2+780	требуется	1	справа	
	Итого установлено:						4		
	Итого требуется:						4		
	Итого:						8		
	2	Знаки приоритета							
9	2.1	Главная дорога	2		1+62	требуется	11	справа	
10	2.4	Уступите дорогу	2		1+62	установлено	1	справа	
11	2.4	Уступите дорогу	2		1+101	установлено	1		слева
12	2.1	Главная дорога	1		2+20	требуется	1		слева
13	2.1	Главная дорога	1		2+81	требуется	1	справа	
14	2.1	Главная дорога	1		2+103	требуется	1		слева
15	2.1	Главная дорога	1		2+180	требуется	1		слева
16	2.1	Главная дорога	1		2+266	требуется	1		слева
17	2.1	Главная дорога	1		2+410	требуется	1	справа	

						Проект организации дорожного движения на автомобильных дорогах общего пользования р.п. Дергачи Дергачевского муниципального района Саратовской области			
Изм	Кол.уч	Лист	Док	Подпись	Дата	Улица Октябрьская	Стадия	Лист	Листов
Утвердил		Андронов С.Ю.			21.10.14		РП	2	5
Проверил		Задирака А.А.			21.10.14				
ГИП		Малышев Е.В.			23.10.14				
Н.Контроль		Малышев Е.В.			23.10.14				
Разработал		Трусихин А.В.			20.10.14	Ведомость наличия пешеходных переходов Ведомость размещения дорожных знаков	ПУИЦ «Волгодортранс» СГТУ		

№ п/п	Номер знака по ГОСТ Р 52290-2004	Наименование знака	Типоразмер знака	Площадь знаков, м2 (для знаков индивиду ального проектир ования)	Адрес (км+м)	Установлено / требуется установить	Количество	Месторасположение	
1	2	3	4	5	6	7	8	9	10
18	2.1	Главная дорога	1		2+433	требуется	1		слева
19	2.1	Главная дорога	1		2+480	требуется	1		слева
20	2.1	Главная дорога	1		2+730	требуется	1	справа	
21	2.1	Главная дорога	1		2+769	требуется	1		слева
	Итого установлено:						2		
	Итого требуется:						21		
	Итого:						23		
	3	Запрещающие знаки							
22	3.13	Ограничение высоты	2		0+825	требуется	2	справа	
23	3.4	Движение грузовых автомобилей запрещено	1		1+90	требуется	1	справа	
24	3.24	Ограничение максимальной скорости	2		1+107	установлено	1	справа	
25	3.28	Стоянка запрещена	1		1+107	требуется	3	справа	
26	3.28	Стоянка запрещена	1		1+207	требуется	1		слева
27	3.13	Ограничение высоты	2		1+238	требуется	2		слева
28	3.13	Ограничение высоты	2		1+342	требуется	2		слева
29	3.24	Ограничение максимальной скорости	2		1+385	установлено	1	справа	
30	3.24	Ограничение максимальной скорости	2		1+490	установлено	1		слева
31	3.13	Ограничение высоты	2		1+581	требуется	2	справа	
32	3.13	Ограничение высоты	2		1+738	требуется	2		слева
33	3.13	Ограничение высоты	2		1+789	требуется	2		слева
34	3.13	Ограничение высоты	2		1+993	требуется	2	справа	
35	3.24	Ограничение максимальной скорости	1		2+230	требуется	1	справа	
36	3.24	Ограничение максимальной скорости	1		2+285	требуется	1	справа	
37	3.24	Ограничение максимальной скорости	2		2+285	установлено	1	справа	
38	3.24	Ограничение максимальной скорости	1		2+330	требуется	1		слева
39	3.24	Ограничение максимальной скорости	2		2+330	установлено	1		слева
40	3.24	Ограничение максимальной скорости	1		2+392	требуется	1		слева
41	3.24	Ограничение максимальной скорости	2		2+720	установлено	1		слева
42	3.4	Движение грузовых автомобилей запрещено	1		2+740	требуется	1		слева
	Итого установлено:						6		
	Итого требуется:						24		
	Итого:						30		
	4	Предписывающие знаки							
43	4.1.1	Движение прямо	2		1+385	требуется	1	справа	

						Проект организации дорожного движения на автомобильных дорогах общего пользования р.п. Дергачи Дергачевского муниципального района Саратовской области			
Изм	Кол.уч	Лист	Док	Подпись	Дата	Улица Октябрьская	Стадия	Лист	Листов
Утвердил		Андронов С.Ю.			02.08.14		РП	3	5
Проверил		Задирака А.А.			03.08.14				
ГИП		Малышев Е.В.			03.08.14				
Н.Контроль		Малышев Е.В.			03.08.14	Ведомость размещения дорожных знаков	ПУИЦ «Волгодортранс» СГТУ		
Разработал		Трусихин А.В.			03.08.14				

Ведомость размещения пешеходных дорожек (тротуаров)
ул. Октябрьская

Протяженность участка – От 0+0 до 2+790
Участок обслуживается –

№п/п	Начало участка, км +м	Конец участка, км + м	Расположение	Объект установки	Протяженность, м	
					Проектируемые в соответствии с нормативными документами, м	Фактически установленные, м
1	2	3	4	5	6	7
Итого					1398	1398
1	1+332	2+730	справа	Населенный пункт	1398	1398

Ведомость наличия остановок общественного транспорта
ул. Ленина

Протяженность участка – От 0+0 до 2+675

№ п/п	Адрес, км+м	Расположение	Наличие посадочных площадок, заездных карманов, павильонов		Наличие переходно-скоростных полос	Длина по нормативу, м		Фактическая длина, м	
			обустроено	отсутствует		разгон	торможение	разгон	торможение
1	2	3	4	5	6	7	8	9	10
1	1+437	справа	Посадочная площадка, павильон	заездной карман	нет				
2	1+443	слева	Посадочная площадка, павильон	заездной карман	нет				
3	2+300	слева	Посадочная площадка, павильон	заездной карман	нет				
4	2+696	слева	Посадочная площадка, павильон	заездной карман	нет				
8	2+205	слева	Посадочная площадка, павильон	заездной карман	нет				

						Проект организации дорожного движения на автомобильных дорогах общего пользования р.п. Дергачи Дергачевского муниципального района Саратовской области			
Изм	Кол.уч	Лист	Док	Подпись	Дата	Улица Октябрьская	Стадия	Лист	Листов
Утвердил	Андронов С.Ю.				03.10.14		РП	5	5
Проверил	Задирака А.А.				03.10.14				
ГИП	Малышев Е.В.				03.10.14				
Н.Контроль	Малышев Е.В.				03.10.14				
Разработал	Трусихин А.В.				03.10.14	Ведомость размещения пешеходных дорожек Ведомость наличия остановок общественного транспорта	ПУИЦ «Волгодортранс» СГТУ		



ТНП Момчилов Е.В. Моз

Горизонтальная дорожная разметка справа	Осевая линия	1.5 0 - 13	1.6 13 - 113	1.1 113 - 153	1.1 159 - 199	1.1 207 - 247	1.1 253 - 322	1.1 328 - 368	1.6 368 - 381	1.1 381 - 421	1.1 427 - 467	1.6 467 - 643	1.1 643 - 683	1.1 689 - 753	1.1 759 - 799	1.6 799 - 838	1.1 838 - 878	1.1 884 - 951	1.1 957 - 997
Дорожные ограждения и направляющие устр-ва справа																			
Тротуары справа																			

Ведомость объемов горизонтальной дорожной разметки
улица Олимпийская

Протяженность участка – От 0+0 до 1+0

№ км	1.1	1.6	1.7	1.14.1	Итого КВ.М
Козф.привед. к 1.1.	1	0,75	0,5	1	
ширина, м	0,1	0,1	0,1	9,6	
0+0 - 0+1000	648	304	48	19,2	109,2
ИТОГО:					
лин.км.	0,648	0,304	0,048		
привед.км.	0,648	0,228	0,024		
площадь	64,8	22,8	2,4	19,2	109,2

Ведомость размещения искусственного освещения
улица Олимпийская

Протяженность участка – От 0+0 до 1+0

№п/п	Начало участка, км +м	Конец участка, км +м	Объект установки	Количество опор \ светильников	Протяженность, м		Расположение
					Проектируемые в соответствии с нормативными документами, м	Фактически установленные, м	
1	2	3	4	5	6	7	8
Итого				4/4			
1	0+224	0+224	Населенный пункт	1/1			слева
2	0+598	0+598	Населенный пункт	1/1			слева
3	0+700	0+700	Населенный пункт	1/1			слева
4	0+745	0+745	Населенный пункт	1/1			слева

Ведомость наличия пешеходных переходов
улица Олимпийская

Протяженность участка – От 0+0 до 1+0

№п/п	Адрес, км+м	Вид перехода	Расположение перехода	Наличие пешеходных дорожек от места остановки общественного транспорта до пешеходных переходов
1	2	3	4	5
1	0+174	В одном уровне	Наземный	нет
2	0+532	В одном уровне	Наземный	нет

						Проект организации дорожного движения на автомобильных дорогах общего пользования р.п. Дергачи Дергачевского муниципального района Саратовской области			
Изм	Кол.уч	Лист	Док	Подпись	Дата	Улица Олимпийская	Стадия	Лист	Листов
Утвердил	Андронов С.Ю.				02.10.14		РП	1	4
Проверил	Задирака А.А.				02.10.14				
ГИП	Малышев Е.В.				02.10.14				
Н.Контроль	Малышев Е.В.				02.10.14				
Разработал	Трусихин А.В.				02.10.14	Ведомость объемов гор. дорожной разметки Ведомость разм. искусственного освещения Ведомость наличия пешеходных переходов	ПУИЦ «Волгодортранс» СГТУ		

		Количество
Итого:	Наземный в одном уровне	2


Ведомость размещения дорожных знаков (которые должны быть установлены и отражены в проекте в соответствии с требованиями ГОСТ Р 52290-2004)
улица Олимпийская

Протяженность участка – От 0+0 до 1+0

№ п/п	Номер знака по ГОСТ Р 52290-2004	Наименование знака	Типоразмер знака	Площадь знаков, м2 (для знаков индивидуального проектирования)	Адрес (км+м)	Установлено / требуется установить	Количество	Месторасположение	
1	2	3	4	5	6	7	8	9	10
	1	Предупреждающие знаки							
1	1.11.2	Опасный поворот	1		0+181	требуется	1	справа	
2	1.11.1	Опасный поворот	1		0+348	требуется	1		слева
3	1.12.1	Опасные повороты	1		0+692	требуется	1	справа	
4	1.12.2	Опасные повороты	1		0+848	требуется	1		слева
	Итого установлено:						0		
	Итого требуется:						4		
	Итого:						4		
	2	Знаки приоритета							
5	2.4	Уступите дорогу	2		0+15	установлено	1		слева
6	2.1	Главная дорога	1		0+176	требуется	6		слева
7	2.4	Уступите дорогу	2		0+424	требуется	1		примыкание слева
	Итого установлено:						1		
	Итого требуется:						7		
	Итого:						8		
	3	Запрещающие знаки							
8	3.24	Ограничение максимальной скорости	1		0+181	требуется	1	справа	
9	3.24	Ограничение максимальной скорости	1		0+327	требуется	1		слева
10	3.13	Ограничение высоты	2		0+623	требуется	2	справа	
11	3.24	Ограничение максимальной скорости	1		0+692	требуется	1	справа	
12	3.13	Ограничение высоты	2		0+755	требуется	2	справа	
13	3.24	Ограничение максимальной скорости	1		0+848	требуется	1		слева
14	3.13	Ограничение высоты	2		0+918	требуется	2	справа	

						Проект организации дорожного движения на автомобильных дорогах общего пользования р.п. Дергачи Дергачевского муниципального района Саратовской области					
Изм	Кол.уч	Лист	Док	Подпись	Дата	Улица Олимпийская			Стадия	Лист	Листов
Утвердил	Андронов С.Ю.				03.10.14				РП	2	4
Проверил	Задирака А.А.				03.10.14						
ГИП	Малышев Е.В.				03.10.14						
Н. Контроль	Малышев Е.В.				03.10.14						
Разработал	Трусихин А.В.				03.10.14	Ведомость размещения дорожных знаков			ПУИЦ «Волгодортранс» СГТУ		

№ п/п	Номер знака по ГОСТ Р 52290-2004	Наименование знака	Типоразмер знака	Площадь знаков, м2 (для знаков индивиду ального проектир ования)	Адрес (км+м)	Установлено / требуется установить	Количество	Месторасположение	
1	2	3	4	5	6	7	8	9	10
	Итого установлено:						0		
	Итого требуется:						10		
	Итого:						10		
5		Знаки особых предписаний							
15	5.19.1	Пешеходный переход	1		0+173	требуется	1	справа	
16	5.19.2	Пешеходный переход	1		0+173	требуется	1	справа	
17	5.19.1	Пешеходный переход	1		0+176	требуется	1		слева
18	5.19.2	Пешеходный переход	1		0+176	требуется	1		слева
19	5.16	Место остановки автобуса и(или) троллейбуса	1		0+176	требуется	2		слева
20	5.19.1	Пешеходный переход	1		0+531	требуется	1	справа	
21	5.19.2	Пешеходный переход	1		0+531	требуется	1	справа	
22	5.19.1	Пешеходный переход	1		0+533	требуется	1		слева
23	5.19.2	Пешеходный переход	1		0+533	требуется	1		слева
24	5.16	Место остановки автобуса и(или) троллейбуса	1		0+551	требуется	2		слева
25	5.16	Место остановки автобуса и(или) троллейбуса	1		0+958	требуется	2		слева
	Итого установлено:						0		
	Итого требуется:						14		
	Итого:						14		
	Всего установлено:						1		
	Всего требуется:						35		
	Всего:						36		

 						Проект организации дорожного движения на автомобильных дорогах общего пользования р.п. Дергачи Дергачевского муниципального района Саратовской области			
Изм	Кол.уч	Лист	Док	Подпись	Дата	Улица Олимпийская	Стадия	Лист	Листов
Утвердил	Андронов С.Ю.				02.10.14		РП	3	4
Проверил	Задирака А.А.				03.10.14				
ГИП	Малышев Е.В.				03.10.14	Ведомость размещения дорожных знаков	ПУИЦ «Волгодортранс» СГТУ		
Н.Контроль	Малышев Е.В.				03.10.14				
Разработал	Трусихин А.В.				03.10.14				

Ведомость наличия остановок общественного транспорта
ул. Олимпийская

Протяженность участка – От 0+0 до 2+675


№ п/п	Адрес, км+м	Расположение	Наличие посадочных площадок, заездных карманов, павильонов		Наличие переходно-скоростных полос	Длина по нормативу, м		Фактическая длина, м	
			обустроено	отсутствует		разгон	торможение	разгон	торможение
1	2	3	4	5	6	7	8	9	10
1	0+177	слева	Посадочная площадка, павильон	заездной карман	нет				
2	0+551	слева	Посадочная площадка, павильон	заездной карман	нет				
3	0+985	справа	Посадочная площадка, павильон	заездной карман	нет				

						Проект организации дорожного движения на автомобильных дорогах общего пользования р.п. Дергачи Дергачевского муниципального района Саратовской области			
Изм	Кол.уч	Лист	Док	Подпись	Дата	Улица Олимпийская	Стадия	Лист	Листов
Утвердил		Андронов С.Ю.			02.10.14		РП	4	4
Проверил		Задирака А.А.			02.10.14				
ГИП		Малышев Е.В.			02.10.14				
Н.Контроль		Малышев Е.В.			02.10.14				
Разработал		Трусихин А.В.			02.10.14	Ведомость наличия остановок общественного транспорта	ПУИЦ «Волгодортранс» СГТУ		

№1

Тротуары слева	
Дорожные ограждения и направляющие устройства слева	
Дорожные ограждения и направляющие устройства по осевой	
Элементы дороги в плане	306 344 418
Элементы дороги в продольном профиле	418

- 2.4 - существующий дорожный знак
- 2.4 - проектируемый дорожный знак
- грунтовое покрытие
- асфальтобетонное покрытие
- щебеночное покрытие

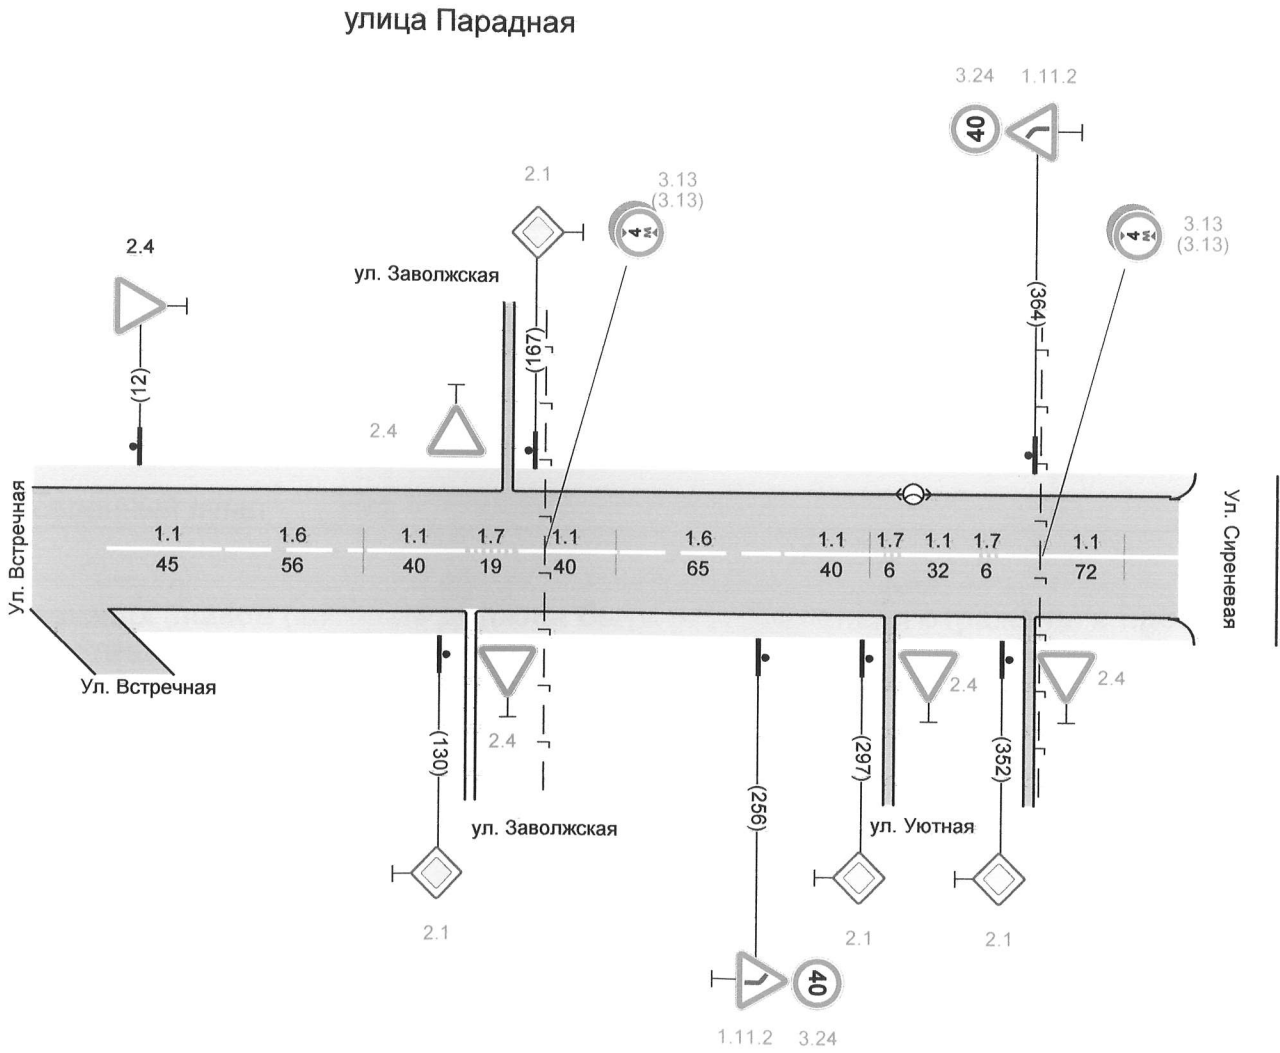

Г.И.И. Мамин Е.В. Маг

Горизонтальная дорожная разметка справа	Осевая линия	1.6 0 - 65	1.6 65 - 83	1.1 83-97	1.7 97-104	1.1 104 - 200	1.6 200 - 265	1.1 265 - 305	1.7 305 - 311	1.1 311 - 343	1.7 343 - 349	1.1 349 - 418
Дорожные ограждения и направляющие устр-ва справа												
Тротуары справа												

