

Ведомость объемов горизонтальной дорожной разметки
улица Парадная

Протяженность участка – От 0+0 до 0+418

№ км	1.1	1.6	1.7	Итого КВ.М
Козф.привед. к 1.1.	1	0,75	0,5	
ширина, м	0,1	0,1	0,1	
0+0 - 0+418	266	121	31	37,525
ИТОГО:				
лин.км.	0,266	0,121	0,031	
привед.км.	0,266	0,091	0,015	
площадь	26,9	9,075	1,55	37,525

Ведомость размещения искусственного освещения
улица Парадная

 
Протяженность участка – От 0+0 до 0+418

№п/п	Начало участка, км +м	Конец участка, км +м	Объект установки	Количество опор \ светильников	Протяженность, м		Расположение
					Проектируемые в соответствии с нормативными документами, м	Фактически установленные, м	
1	2	3	4	5	6	7	8
Итого				1/1			
1	0+317	0+317	Населенный пункт	1/1			слева

Ведомость размещения дорожных знаков (которые должны быть установлены и отражены в проекте в
соответствии с требованиями ГОСТ Р 52290-2004)
улица Парадная

Протяженность участка – От 0+0 до 0+418

№ п/п	Номер знака по ГОСТ Р 52290-2004	Наименование знака	Типоразмер знака	Площадь знаков, м2 (для знаков индивиду ального проектир ования)	Адрес (км+м)	Установлено / требуется установить	Количество	Месторасположение	
1	2	3	4	5	6	7	8	9	10
	1	Предупреждающие знаки							

						Проект организации дорожного движения на автомобильных дорогах общего пользования р.п. Дергачи Дергачевского муниципального района Саратовской области					
Изм	Кол.уч	Лист	Док	Подпись	Дата	Улица Парадная			Стадия	Лист	Листов
Утвердил	Андронов С.Ю.				02.11.14				РП	1	2
Проверил	Задирака А.А.				03.10.14						
ГИП	Малышев Е.В.				03.10.14						
Н.Контроль	Малышев Е.В.				03.10.14						
Разработал	Трусихин А.В.				03.10.14	Ведомость объемов гор. дорожной разметки Ведомость разм. искусственного освещения Ведомость размещения дорожных знаков			ПУИЦ «Волгодортранс» СГТУ		

№ п/п	Номер знака по ГОСТ Р 52290-2004	Наименование знака	Типоразмер знака	Площадь знаков, м2 (для знаков индивиду ального проектир ования)	Адрес (км+м)	Установлено / требуется установить	Количество	Месторасположение	
1	2	3	4	5	6	7	8	9	10
1	1.11.2	Опасный поворот	1		0+259	требуется	1	справа	
2	1.11.2	Опасный поворот	1		0+362	требуется	1		слева
	Итого установлено:						0		
	Итого требуется:						2		
	Итого:						2		
2		Знаки приоритета							
3	2.4	Уступите дорогу	1		0+12	установлено	1		слева
4	2.1	Главная дорога	1		0+130	требуется	1	справа	
5	2.1	Главная дорога	1		0+168	требуется	1		слева
6	2.1	Главная дорога	1		0+297	требуется	1	справа	
7	2.1	Главная дорога	1		0+352	требуется	1	справа	
	Итого установлено:						1		
	Итого требуется:						4		
	Итого:						5		
3		Запрещающие знаки							
8	3.13	Ограничение высоты	2		0+172	требуется	2		слева
9	3.24	Ограничение максимальной скорости	1		0+256	требуется	1	справа	
10	3.24	Ограничение максимальной скорости	1		0+364	требуется	1		слева
11	3.13	Ограничение высоты	2		0+367	требуется	2		слева
	Итого установлено:						0		
	Итого требуется:						6		
	Итого:						6		
	Всего установлено:						1		
	Всего требуется:						12		
	Всего:						13		

						Проект организации дорожного движения на автомобильных дорогах общего пользования р.п. Дергачи Дергачевского муниципального района Саратовской области			
Изм	Кол.уч	Лист	Док	Подпись	Дата	Улица Парадная	Стадия	Лист	Листов
Утвердил	Андронов С.Ю.				01.10.14		РП	2	2
Проверил	Задирака А.А.				03.10.14				
ГИП	Малышев Е.В.				03.10.14				
Н.Контроль	Малышев Е.В.				03.10.14	Ведомость размещения дорожных знаков	ПУИЦ «Волгодортранс» СГТУ		
Разработал	Трусихин А.В.				03.10.14				

Тротуары слева	
Дорожные ограждения и направляющие устройства слева	
Дорожные ограждения и направляющие устройства по осевой	
Элементы дороги в плане	157 283 100
Элементы дороги в продольном профиле	100

2.4 - существующий дорожный знак

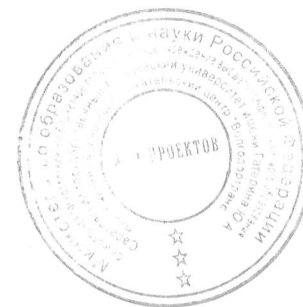
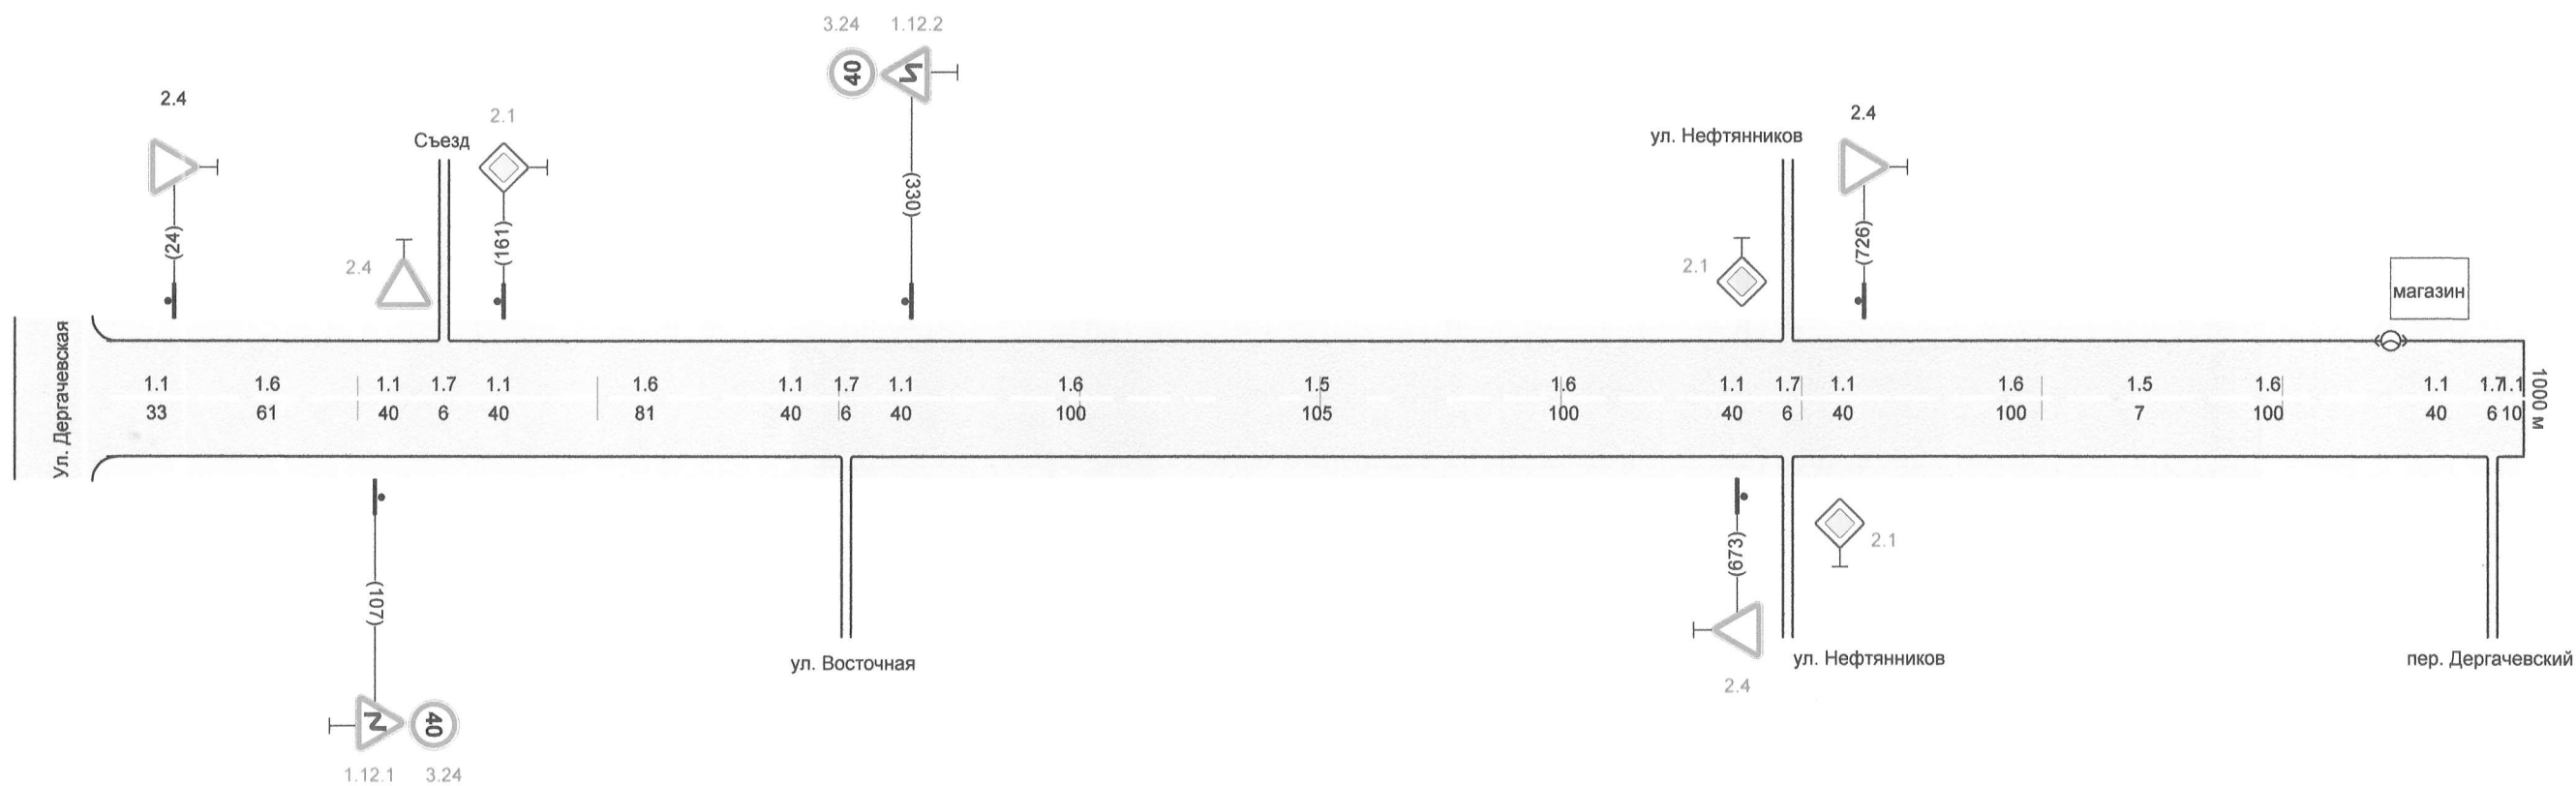
2.4 - проектируемый дорожный знак

- грунтовое покрытие

- асфальтобетонное покрытие

☐ - щебеночное покрытие

улица Пионерская




Mr. Lawrence E. B. Lee

		1.7 133 - 139				1.7 300 - 306				1.7 691 - 697				1.5 837 - 844				1.7 984 - 990	
Горизонтальная дорожная разметка справа	Осевая линия	1.1 0 - 33	1.1 33-93	1.1 93 - 133	1.1 139 - 179	1.6 179 - 260	1.1 260 - 300	1.1 306 - 346	1.6 346 - 446	1.5 446 - 551	1.6 551 - 651	1.1 651 - 691	1.1 697 - 737	1.6 737 - 837	1.6 844 - 944	1.1 944 - 984	1.1 984 - 990		
Дорожные ограждения и направляющие устр-ва справа																			
Тротуары справа																			

Тротуары слева	
Дорожные ограждения и направляющие устройства слева	
Дорожные ограждения и направляющие устройства по осевой	
Элементы дороги в плане	
Элементы дороги в продольном профиле	

- 2.4 - существующий дорожный знак
- 4 - проектируемый дорожный знак
- грунтовое покрытие
- асфальтобетонное покрытие
- щебеночное покрытие

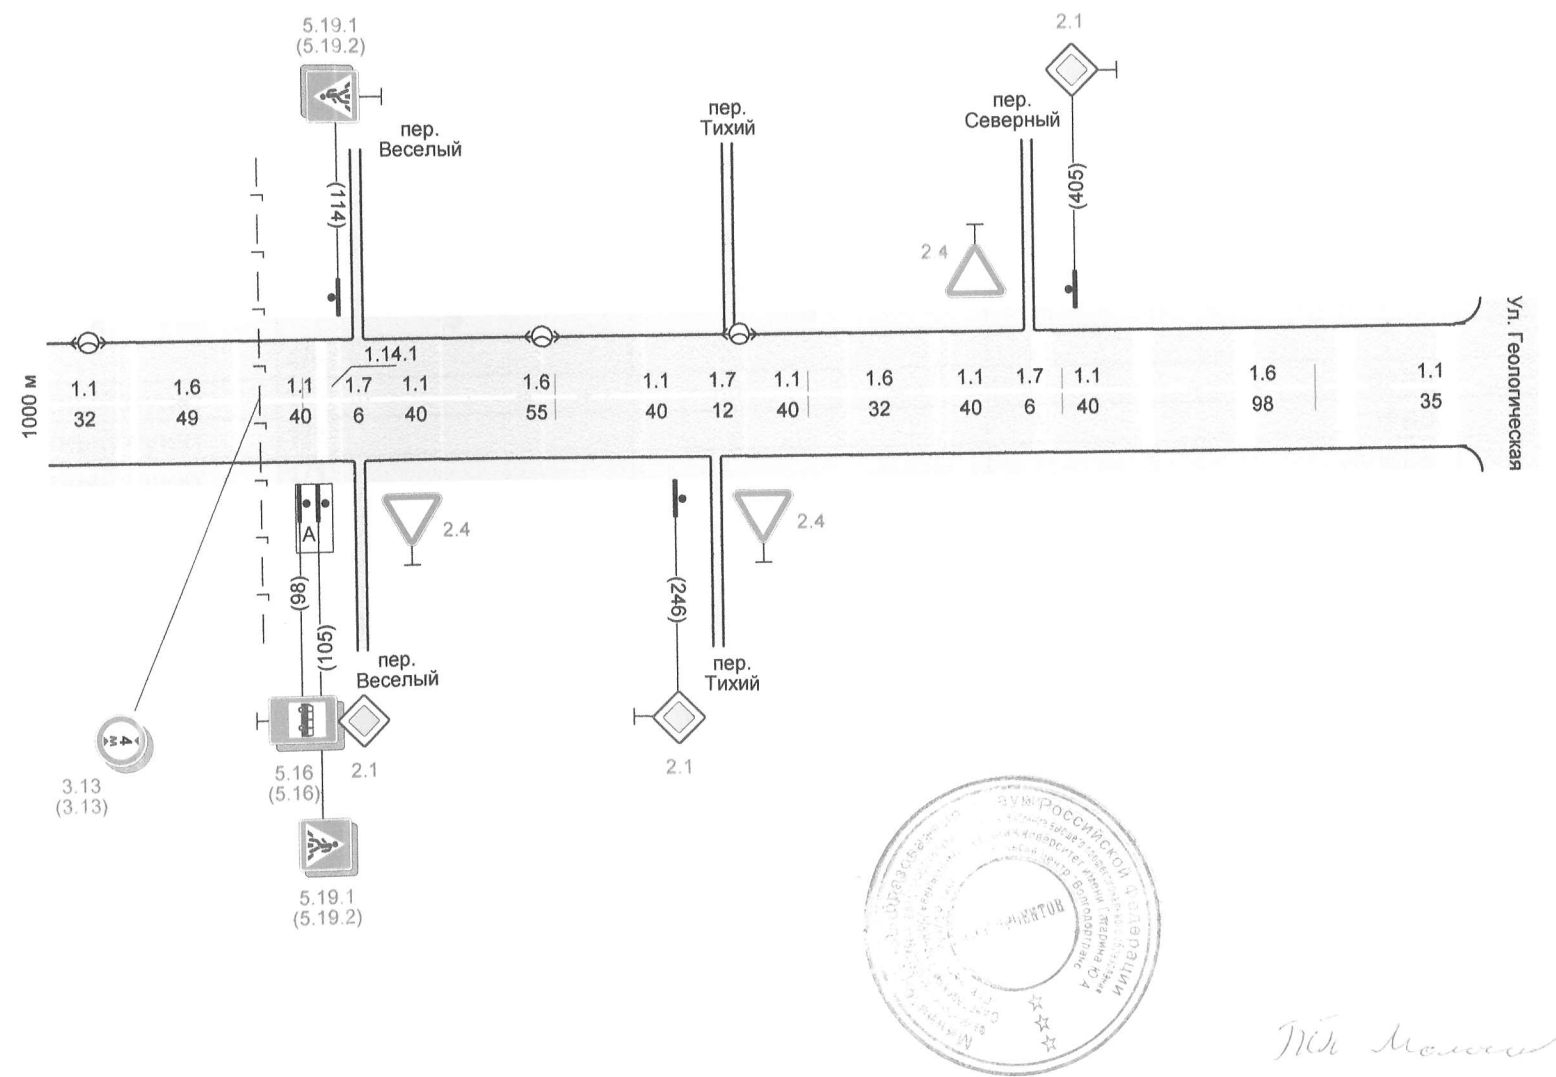улица Пионерская



Горизонтальная дорожная разметка справа	Осевая линия	1.1 0 - 30	1.6 30 - 79	1.1 79 - 119	1.1 125 - 165	1.6 165 - 220	1.1 220 - 260	1.7 260 - 272	1.1 272 - 312	1.6 312 - 344	1.1 344 - 384	1.1 390 - 430	1.6 430 - 530	1.5 530 - 555
Дорожные ограждения и направляющие устр-ва справа														
Тротуары справа														

Получено 13.05.2019

Ведомость объемов горизонтальной дорожной разметки
улица Пионерская

Протяженность участка – От 0+0 до 1+555

№ км	1.1	1.5	1.6	1.7	1.14.1	Итого КВ.М
Коэф.привед. к 1.1.	1	0,25	0,75	0,5	1	
ширина, м	0,1	0,1	0,1	0,1	9,6	
0+0 - 0+1000	325	112	542	24		77,15
1+0 - 1+555	297		234	24	9,6	58,85
ИТОГО:						
лин.км.	0,622	0,112	0,776	0,048		
привед.км.	0,622	0,028	0,582	0,024		
площадь	63	2,8	58,2	2,4	9,6	136

Ведомость размещения искусственного освещения
улица Пионерская



Протяженность участка – От 0+0 до 1+555

№п/п	Начало участка, км +м	Конец участка, км +м	Объект установки	Количество опор \ светильников	Протяженность, м		Расположение
					Проектируемые в соответствии с нормативными документами, м	Фактически установленные, м	
1	2	3	4	5	6	7	8
Итого				4/4			
1	0+945	0+945	Населенный пункт	1/1			слева
2	1+16	1+16	Населенный пункт	1/1			слева
3	1+195	1+195	Населенный пункт	1/1			слева
4	1+273	1+273	Населенный пункт	1/1			слева

Ведомость наличия пешеходных переходов
улица Пионерская

Протяженность участка – От 0+0 до 1+555

№п/п	Адрес, км+м	Вид перехода	Расположение перехода	Наличие пешеходных дорожек от места остановки общественного транспорта до пешеходных переходов
1	2	3	4	5
1	1+108	В одном уровне	Наземный	нет

  						Проект организации дорожного движения на автомобильных дорогах общего пользования р.п. Дергачи Дергачевского муниципального района Саратовской области			
Изм	Кол.уч	Лист	Док	Подпись	Дата	Улица Пионерская	Стадия	Лист	Листов
Утвердил	Андронов С.Ю.				21.10.19		РП	1	4
Проверил	Задирака А.А.				23.10.19				
ГИП	Малышев Е.В.				23.10.19				
Н.Контроль	Малышев Е.В.				23.10.19				
Разработал	Трусихин А.В.				03.10.19	Ведомость объемов гор. дорожной разметки Ведомость разм. искусственного освещения Ведомость наличия пешеходных переходов	ПУИЦ «Волгодортранс» СГТУ		

		Количество
Итого:	Наземный в одном уровне	1




Ведомость размещения дорожных знаков (которые должны быть установлены и отражены в проекте в соответствии с требованиями ГОСТ Р 52290-2004)
улица Пионерская

Протяженность участка – От 0+0 до 1+555

№ п/п	Номер знака по ГОСТ Р 52290-2004	Наименование знака	Типоразмер знака	Площадь знаков, м2 (для знаков индивидуального проектирования)	Адрес (км+м)	Установлено / требуется установить	Количество	Месторасположение	
1	2	3	4	5	6	7	8	9	10
	1	Предупреждающие знаки							
1	1.12.1	Опасные повороты	1		0+110	требуется	1	справа	
2	1.12.2	Опасные повороты	1		0+327	требуется	1		слева
	Итого установлено:						0		
	Итого требуется:						2		
	Итого:						2		
	2	Знаки приоритета							
3	2.1	Главная дорога	1		0+24	требуется	1		слева
4	2.4	Уступите дорогу	1		0+24	установлено	1		слева
5	2.1	Главная дорога	2		0+136	требуется	2		примыкание слева
6	2.4	Уступите дорогу	2		0+136	требуется	1		примыкание слева
7	2.4	Уступите дорогу	1		0+726	требуется	1		слева
8	2.4	Уступите дорогу	1		0+726	установлено	1		слева
9	2.1	Главная дорога	1		1+122	требуется	1	справа	
10	2.4	Уступите дорогу	2		1+122	требуется	1	примыкание справа	
11	2.1	Главная дорога	1		1+247	требуется	1	справа	
12	2.4	Уступите дорогу	2		1+263	требуется	1	примыкание справа	
13	2.4	Уступите дорогу	2		1+387	требуется	1		примыкание слева
14	2.1	Главная дорога	1		1+405	требуется	1		слева

						Проект организации дорожного движения на автомобильных дорогах общего пользования р.п. Дергачи Дергачевского муниципального района Саратовской области			
Изм	Кол.уч	Лист	Док	Подпись	Дата	Улица Пионерская	Стадия	Лист	Листов
Утвердил		Андронов С.Ю.			03.10.14		РП	2	4
Проверил		Задирака А.А.			03.10.14				
ГИП		Малышев Е.В.			03.10.14				
Н.Контроль		Малышев Е.В.			03.10.14				
Разработал		Трусихин А.В.			03.10.14	Ведомость наличия пешеходных переходов Ведомость размещения дорожных знаков	ПУИЦ «Волгодортранс» СГТУ		




№ п/п	Номер знака по ГОСТ Р 52290-2004	Наименование знака	Типоразмер знака	Площадь знаков, м2 (для знаков индивиду ального проектир ования)	Адрес (км+м)	Установлено / требуется установить	Количество	Месторасположение	
1	2	3	4	5	6	7	8	9	10
	Итого установлено:						2		
	Итого требуется:						11		
	Итого:						13		
	3	Запрещающие знаки							
15	3.24	Ограничение максимальной скорости	1		0+107	требуется	1	справа	
16	3.24	Ограничение максимальной скорости	1		0+330	требуется	1		слева
17	3.13	Ограничение высоты	2		1+82	требуется	2	справа	
	Итого установлено:						0		
	Итого требуется:						4		
	Итого:						4		
	5	Знаки особых предписаний							
18	5.16	Место остановки автобуса и(или) троллейбуса	1		1+98	требуется	2	справа	
19	5.19.1	Пешеходный переход	1		1+106	требуется	1	справа	
20	5.19.2	Пешеходный переход	1		1+106	требуется	1	справа	
21	5.19.1	Пешеходный переход	1		1+114	требуется	1		слева
22	5.19.2	Пешеходный переход	1		1+114	требуется	1		слева
	Итого установлено:						0		
	Итого требуется:						6		
	Итого:						6		
	Всего установлено:						2		
	Всего требуется:						23		
	Всего:						25		

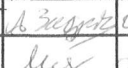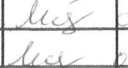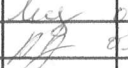						Проект организации дорожного движения на автомобильных дорогах общего пользования р.п. Дергачи Дергачевского муниципального района Саратовской области			
Изм	Кол.уч	Лист	Док	Подпись	Дата	Улица Пионерская	Стадия	Лист	Листов
Утвердил		Андронов С.Ю.			23.10.14		РП	3	4
Проверил		Задирака А.А.			23.10.14				
ГИП		Малышев Е.В.			23.10.14				
Н.Контроль		Малышев Е.В.			23.10.14	Ведомость размещения дорожных знаков	ПУИЦ «Волгодортранс» СГТУ		
Разработал		Трусихин А.В.			23.10.14				

Ведомость наличия остановок общественного транспорта
ул. Пионерская

Протяженность участка – От 0+0 до 2+675


№ п/п	Адрес, км+м	Расположение	Наличие посадочных площадок, заездных карманов, павильонов		Наличие переходно-скоростных полос	Длина по нормативу, м		Фактическая длина, м	
			обустроено	отсутствует		разгон	торможение	разгон	торможение
1	2	3	4	5	6	7	8	9	10
1	1+098	справа	Посадочная площадка, павильон	заездной карман	нет				

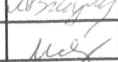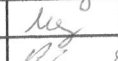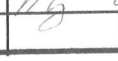						Проект организации дорожного движения на автомобильных дорогах общего пользования р.п. Дергачи Дергачевского муниципального района Саратовской области			
Изм	Кол.уч	Лист	Док	Подпись	Дата	Улица Пионерская	Стадия	Лист	Листов
Утвердил		Андронов С.Ю.			03.10.19		РП	4	4
Проверил		Задирака А.А.			03.10.19				
ГИП		Малышев Е.В.			03.10.19				
Н.Контроль		Малышев Е.В.			03.10.19				
Разработал		Трусихин А.В.			03.10.19	Ведомость наличия остановок общественного транспорта	ПУИЦ «Волгодортранс» СГТУ		

Тротуары слева	
Дорожные ограждения и направляющие устройства слева	
Дорожные ограждения и направляющие устройства по осевой	
Элементы дороги в плане	417
Элементы дороги в продольном профиле	417

- 2.4 - существующий дорожный знак
- 2.4 - проектируемый дорожный знак
- грунтовое покрытие
- асфальтобетонное покрытие
- щебеночное покрытие

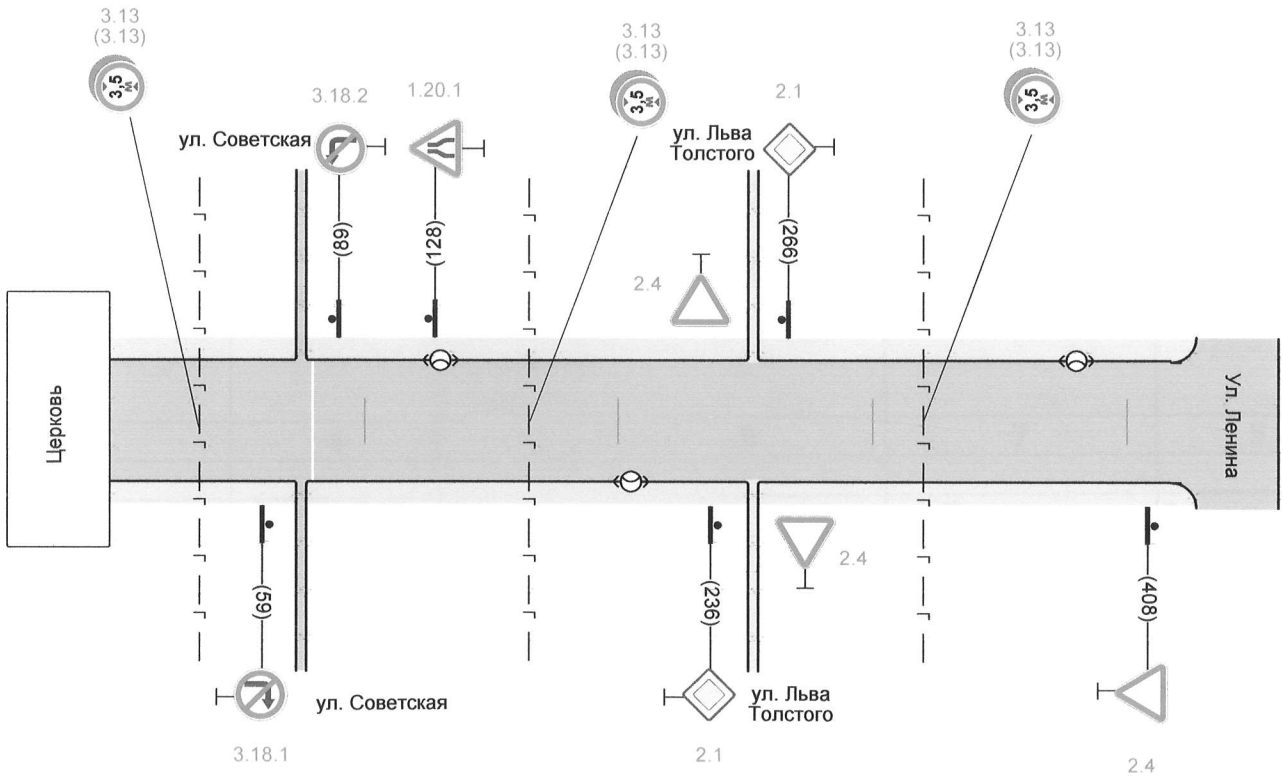улица Пугачева



ТНП Мамин Е.В. 10.10.2017

Горизонтальная дорожная разметка справа	Осевая линия	
Дорожные ограждения и направляющие устр-ва справа		
Тротуары справа		

Ведомость размещения искусственного освещения
улица Пугачева

Протяженность участка – От 0+0 до 0+417

№п/п	Начало участка, км +м	Конец участка, км +м	Объект установки	Количество опор \ светильников	Протяженность, м		Расположение
					Проектируемые в соответствии с нормативными документами, м	Фактически установленные, м	
1	2	3	4	5	6	7	8
Итого				3/3			
1	0+130	0+130	Населенный пункт	1/1			слева
2	0+205	0+205	Населенный пункт	1/1			справа
3	0+380	0+380	Населенный пункт	1/1			слева




Ведомость размещения дорожных знаков (которые должны быть установлены и отражены в проекте в соответствии с требованиями ГОСТ Р 52290-2004)
улица Пугачева

Протяженность участка – От 0+0 до 0+417

№ п/п	Номер знака по ГОСТ Р 52290-2004	Наименование знака	Типоразмер знака	Площадь знаков, м2 (для знаков индивидуального проектирования)	Адрес (км+м)	Установлено / требуется установить	Количество	Месторасположение	
1	2	3	4	5	6	7	8	9	10
	1	Предупреждающие знаки							
1	1.20.1	Сужение дороги	2		0+128	требуется	1		слева
	Итого установлено:						0		
	Итого требуется:						1		
	Итого:						1		
	2	Знаки приоритета							
2	2.1	Главная дорога	1		0+236	требуется	1	справа	
3	2.1	Главная дорога	1		0+267	требуется	1		слева
4	2.4	Уступите дорогу	1		0+406	требуется	1	справа	
	Итого установлено:						0		
	Итого требуется:						3		
	Итого:						3		
	3	Запрещающие знаки							
5	3.13	Ограничение высоты	2		0+35	требуется	2		слева

						Проект организации дорожного движения на автомобильных дорогах общего пользования р.п. Дергачи Дергачевского муниципального района Саратовской области			
Изм	Кол.уч	Лист	Док	Подпись	Дата	Улица Пугачева	Стадия	Лист	Листов
Утвердил		Андронов С.Ю.			03.10.14		РП	1	2
Проверил		Задирака А.А.			03.10.14				
ГИП		Малышев Е.В.			03.10.14				
Н.Контроль		Малышев Е.В.			03.10.14				
Разработал		Трусихин А.В.			03.10.14	Ведомость разм. искусственного освещения Ведомость размещения дорожных знаков	ПУИЦ «Волгодортранс» СГТУ		


№ п/п	Номер знака по ГОСТ Р 52290-2004	Наименование знака	Типоразмер знака	Площадь знаков, м2 (для знаков индивиду ального проектир ования)	Адрес (км+м)	Установлено / требуется установить	Количество	Месторасположение	
1	2	3	4	5	6	7	8	9	10
6	3.18.1	Поворот направо запрещен	1		0+59	требуется	1	справа	
7	3.18.2	Поворот налево запрещен	1		0+90	требуется	1		слева
8	3.13	Ограничение высоты	2		0+165	требуется	2		слева
9	3.13	Ограничение высоты	2		0+320	требуется	2		слева
	Итого установлено:						0		
	Итого требуется:						8		
	Итого:						8		
	Всего установлено:						0		
	Всего требуется:						12		
	Всего:						12		

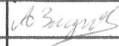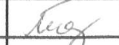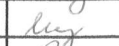						Проект организации дорожного движения на автомобильных дорогах общего пользования р.п. Дергачи Дергачевского муниципального района Саратовской области			
Изм	Кол.уч	Лист	Док	Подпись	Дата	Улица Пугачева	Стадия	Лист	Листов
Утвердил	Андронов С.Ю.				03.10.14		РП	2	2
Проверил	Задирака А.А.				03.10.14				
ГИП	Малышев Е.В.				03.10.14				
Н.Контроль	Малышев Е.В.				03.10.14	Ведомость размещения дорожных знаков	ПУИЦ «Волгодортранс» СГТУ		
Разработал	Трусихин А.В.				03.10.14				

Тротуары слева	
Дорожные ограждения и направляющие устройства слева	
Дорожные ограждения и направляющие устройства по осевой	
Элементы дороги в плане	163 227 350
Элементы дороги в продольном профиле	350

- 2.4 - существующий дорожный знак
2.4 - проектируемый дорожный знак
- грунтовое покрытие
- асфальтобетонное покрытие
- щебеночное покрытие

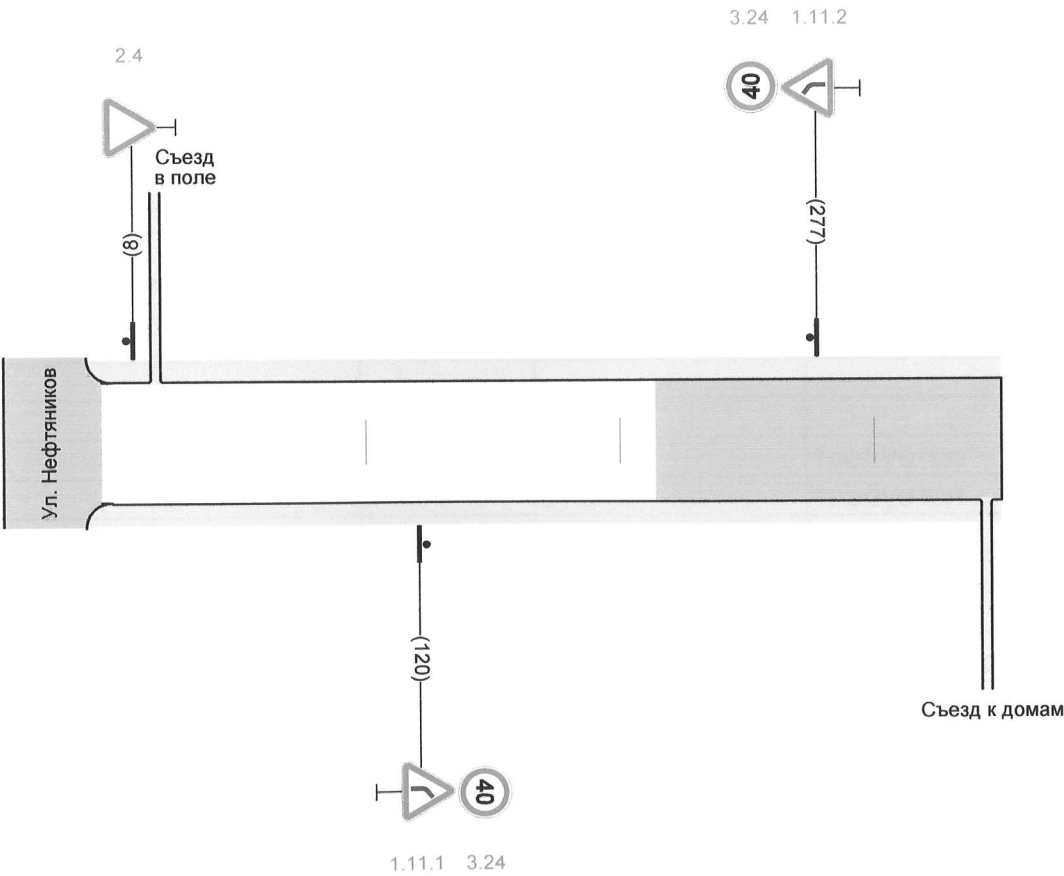улица Разведчиков



И.В. Мамин






Горизонтальная дорожная разметка справа	Осевая линия	
Дорожные ограждения и направляющие устр-ва справа		
Тротуары справа		

Ведомость размещения дорожных знаков (которые должны быть установлены и отражены в проекте в соответствии с требованиями ГОСТ Р 52290-2004)
улица Разведчиков


Протяженность участка – От 0+0 до 0+350

№ п/п	Номер знака по ГОСТ Р 52290-2004	Наименование знака	Типоразмер знака	Площадь знаков, м2 (для знаков индивидуального проектирования)	Адрес (км+м)	Установлено / требуется установить	Количество	Месторасположение	
1	2	3	4	5	6	7	8	9	10
	1	Предупреждающие знаки							
1	1.11.1	Опасный поворот	1		0+124	требуется	1	справа	
2	1.11.2	Опасный поворот	1		0+275	требуется	1		слева
	Итого установлено:						0		
	Итого требуется:						2		
	Итого:						2		
	2	Знаки приоритета							
3	2.4	Уступите дорогу	2		0+17	требуется	1		примыкание слева
	Итого установлено:						0		
	Итого требуется:						1		
	Итого:						1		
	3	Запрещающие знаки							
4	3.24	Ограничение максимальной скорости	1		0+120	требуется	1	справа	
5	3.24	Ограничение максимальной скорости	1		0+277	требуется	1		слева
	Итого установлено:						0		
	Итого требуется:						2		
	Итого:						2		
	Всего установлено:						0		
	Всего требуется:						5		
	Всего:						5		

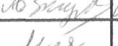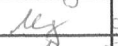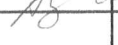						Проект организации дорожного движения на автомобильных дорогах общего пользования р.п. Дергачи Дергачевского муниципального района Саратовской области			
Изм	Кол.уч	Лист	Док	Подпись	Дата	Улица Разведчиков	Стадия	Лист	Листов
Утвердил		Андронов С.Ю.			23.10.14		РП	1	1
Проверил		Задирака А.А.			23.10.14				
ГИП		Малышев Е.В.			23.10.14				
Н.Контроль		Малышев Е.В.			23.10.14				
Разработал		Трусихин А.В.			23.10.14	Ведомость размещения дорожных знаков	ПУИЦ «Волгодортранс» СГТУ		

Тротуары слева	
Дорожные ограждения и направляющие устройства слева	
Дорожные ограждения и направляющие устройства по осевой	
Элементы дороги в плане	
Элементы дороги в продольном профиле	

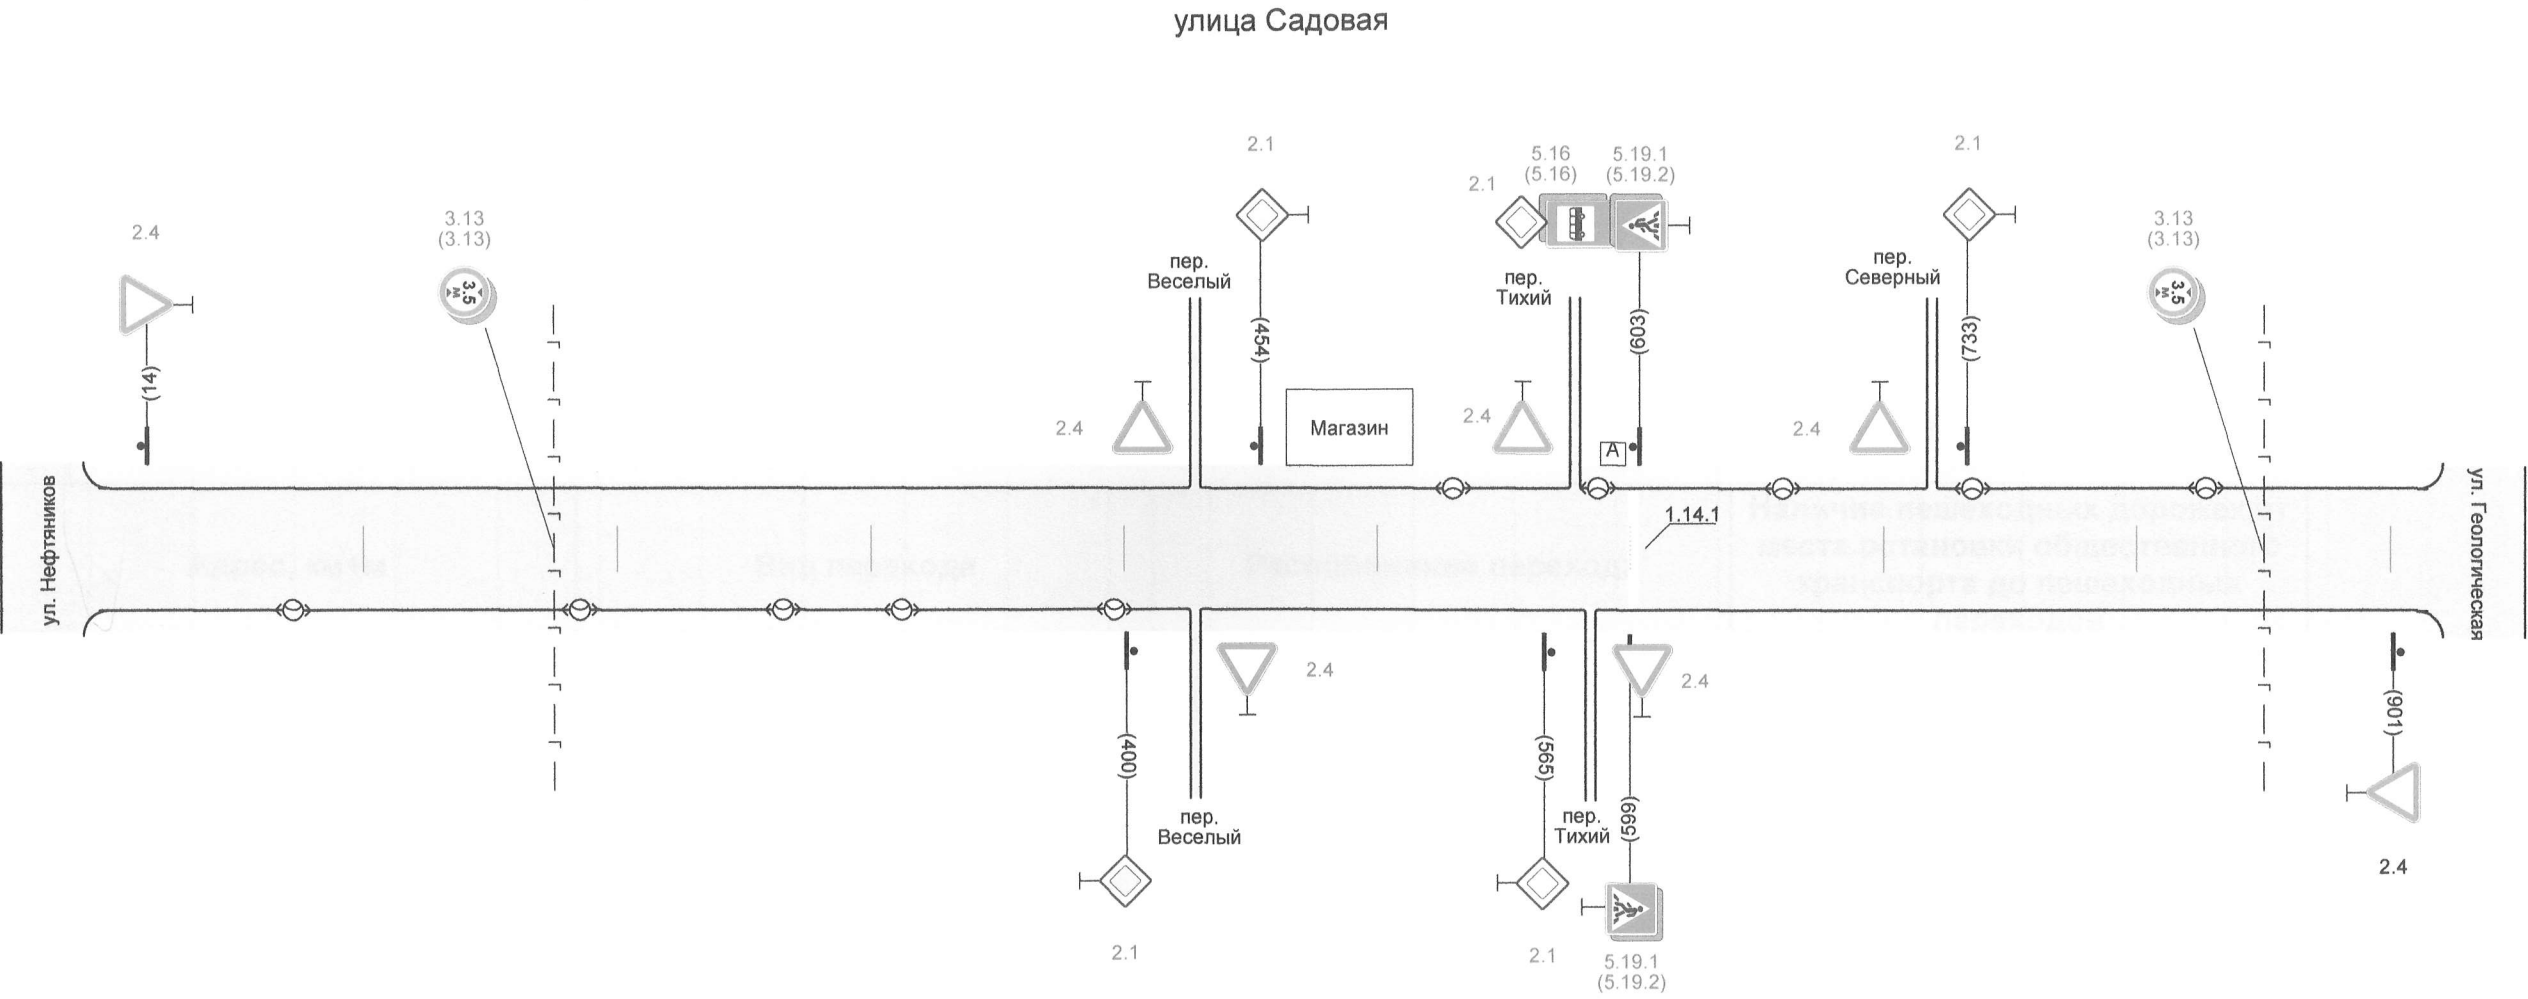- 2.4 - существующий дорожный знак
- 2.4 - проектируемый дорожный знак
- грунтовое покрытие
- асфальтобетонное покрытие
- щебеночное покрытие



Н.А. Мамин Е.В. Лес

Горизонтальная дорожная разметка справа	Осевая линия	
Дорожные ограждения и направляющие устр-ва справа		
Тротуары справа		

Ведомость размещения искусственного освещения
улица Садовая

Протяженность участка – От 0+0 до 0+910

№п/п	Начало участка, км +м	Конец участка, км +м	Объект установки	Количество опор \ светильников	Протяженность, м		Расположение
					Проектируемые в соответствии с нормативными документами, м	Фактически установленные, м	
1	2	3	4	5	6	7	8
Итого				10/10			
1	0+72	0+72	Населенный пункт	1/1			справа
2	0+185	0+185	Населенный пункт	1/1			справа
3	0+265	0+265	Населенный пункт	1/1			справа
4	0+312	0+312	Населенный пункт	1/1			справа
5	0+396	0+396	Населенный пункт	1/1			справа
6	0+530	0+530	Населенный пункт	1/1			слева
7	0+587	0+587	Населенный пункт	1/1			слева
8	0+660	0+660	Населенный пункт	1/1			слева
9	0+735	0+735	Населенный пункт	1/1			слева
10	0+827	0+827	Населенный пункт	1/1			слева

Ведомость наличия пешеходных переходов
улица Садовая

Протяженность участка – От 0+0 до 0+910

№п/п	Адрес, км+м	Вид перехода	Расположение перехода	Наличие пешеходных дорожек от места остановки общественного транспорта до пешеходных переходов
1	2	3	4	5
1	0+601	В одном уровне	Наземный	нет

		Количество
Итого:	Наземный в одном уровне	1

						Проект организации дорожного движения на автомобильных дорогах общего пользования р.п. Дергачи Дергачевского муниципального района Саратовской области			
Изм	Кол.уч	Лист	Док	Подпись	Дата	Улица Садовая	Стадия	Лист	Листов
Утвердил	Андронов С.Ю.				03.10.19		РП	1	3
Проверил	Задирака А.А.				03.10.19				
ГИП	Малышев Е.В.				03.10.19				
Н.Контроль	Малышев Е.В.				03.10.19				
Разработал	Трусихин А.В.				03.10.19	Ведомость разм. искусственного освещения Ведомость наличия пешеходных переходов	ПУИЦ «Волгодортранс» СГТУ		

Ведомость размещения дорожных знаков (которые должны быть установлены и отражены в проекте в соответствии с требованиями ГОСТ Р 52290-2004)
улица Садовая

Протяженность участка – От 0+0 до 0+910

№ п/п	Номер знака по ГОСТ Р 52290-2004	Наименование знака	Типоразмер знака	Площадь знаков, м2 (для знаков индивидуального проектирования)	Адрес (км+м)	Установлено / требуется установить	Количество	Месторасположение	
1	2	3	4	5	6	7	8	9	10
	2	Знаки приоритета							
1	2.1	Главная дорога	1		0+400	требуется	1	справа	
2	2.1	Главная дорога	1		0+455	требуется	1		слева
3	2.1	Главная дорога	1		0+603	требуется	1		слева
4	2.1	Главная дорога	1		0+565	требуется	1	справа	
5	2.1	Главная дорога	1		0+734	требуется	1		слева
6	2.4	Уступите дорогу	2		0+901	требуется	1	справа	
7	2.4	Уступите дорогу	2		0+901	установлено	1	справа	
	Итого установлено:						1		
	Итого требуется:						6		
	Итого:						7		
	3	Запрещающие знаки							
8	3.13	Ограничение высоты	2		0+174	требуется	2		слева
9	3.13	Ограничение высоты	2		0+849	требуется	2		слева
	Итого установлено:						0		
	Итого требуется:						4		
	Итого:						4		
	5	Знаки особых предписаний							
10	5.16	Место остановки автобуса и(или) троллейбуса	1		0+603	требуется	2		слева
11	5.19.1	Пешеходный переход	1		0+600	требуется	1	справа	
12	5.19.2	Пешеходный переход	1		0+600	требуется	1	справа	
13	5.19.1	Пешеходный переход	1		0+604	требуется	1		слева
14	5.19.2	Пешеходный переход	1		0+604	требуется	1		слева
	Итого установлено:						0		
	Итого требуется:						6		
	Итого:						6		
	Всего установлено:						1		
	Всего требуется:						16		
	Всего:						17		

Изм	Кол.уч	Лист	Док	Подпись	Дата	Проект организации дорожного движения на автомобильных дорогах общего пользования р.п. Дергачи Дергачевского муниципального района Саратовской области			
Утвердил	Андронов С.Ю.				02.10.17	Улица Садовая	Стадия	Лист	Листов
Проверил	Задирака А.А.				03.10.17		РП	2	3
ГИП	Малышев Е.В.				03.10.17				
Н.Контроль	Малышев Е.В.				03.10.17				
Разработал	Трусихин А.В.				05.10.17	Ведомость размещения дорожных знаков	ПУИЦ «Волгодортранс» СГТУ		

Ведомость наличия остановок общественного транспорта
ул. Садовая

Протяженность участка – От 0+0 до 0+910


№ п/п	Адрес, км+м	Расположение	Наличие посадочных площадок, заездных карманов, павильонов		Наличие переходно-скоростных полос	Длина по нормативу, м		Фактическая длина, м	
			обустроено	отсутствует		разгон	торможение	разгон	торможение
1	2	3	4	5	6	7	8	9	10
1	0+598	слева	Посадочная площадка, павильон	заездной карман	нет				

						Проект организации дорожного движения на автомобильных дорогах общего пользования р.п. Дергачи Дергачевского муниципального района Саратовской области			
Изм	Кол.уч	Лист	Док	Подпись	Дата	Улица Садовая	Стадия	Лист	Листов
Утвердил		Андронов С.Ю.			03.10.14				
Проверил		Задирака А.А.			03.10.14				
ГИП		Малышев Е.В.			03.10.14				
Н.Контроль		Малышев Е.В.			03.10.14				
Разработал		Трусихин А.В.			03.10.14	Ведомость наличия остановок общественного транспорта	ПУИЦ «Волгодортранс» СЭТУ		

Тротуары слева	
Дорожные ограждения и направляющие устройства слева	
Дорожные ограждения и направляющие устройства по осевой	
Элементы дороги в плане	1000
Элементы дороги в продольном профиле	1000

- 2.4 - существующий дорожный знак
2.4 - проектируемый дорожный знак
- грунтовое покрытие
- асфальтобетонное покрытие
□ - щебеночное покрытие

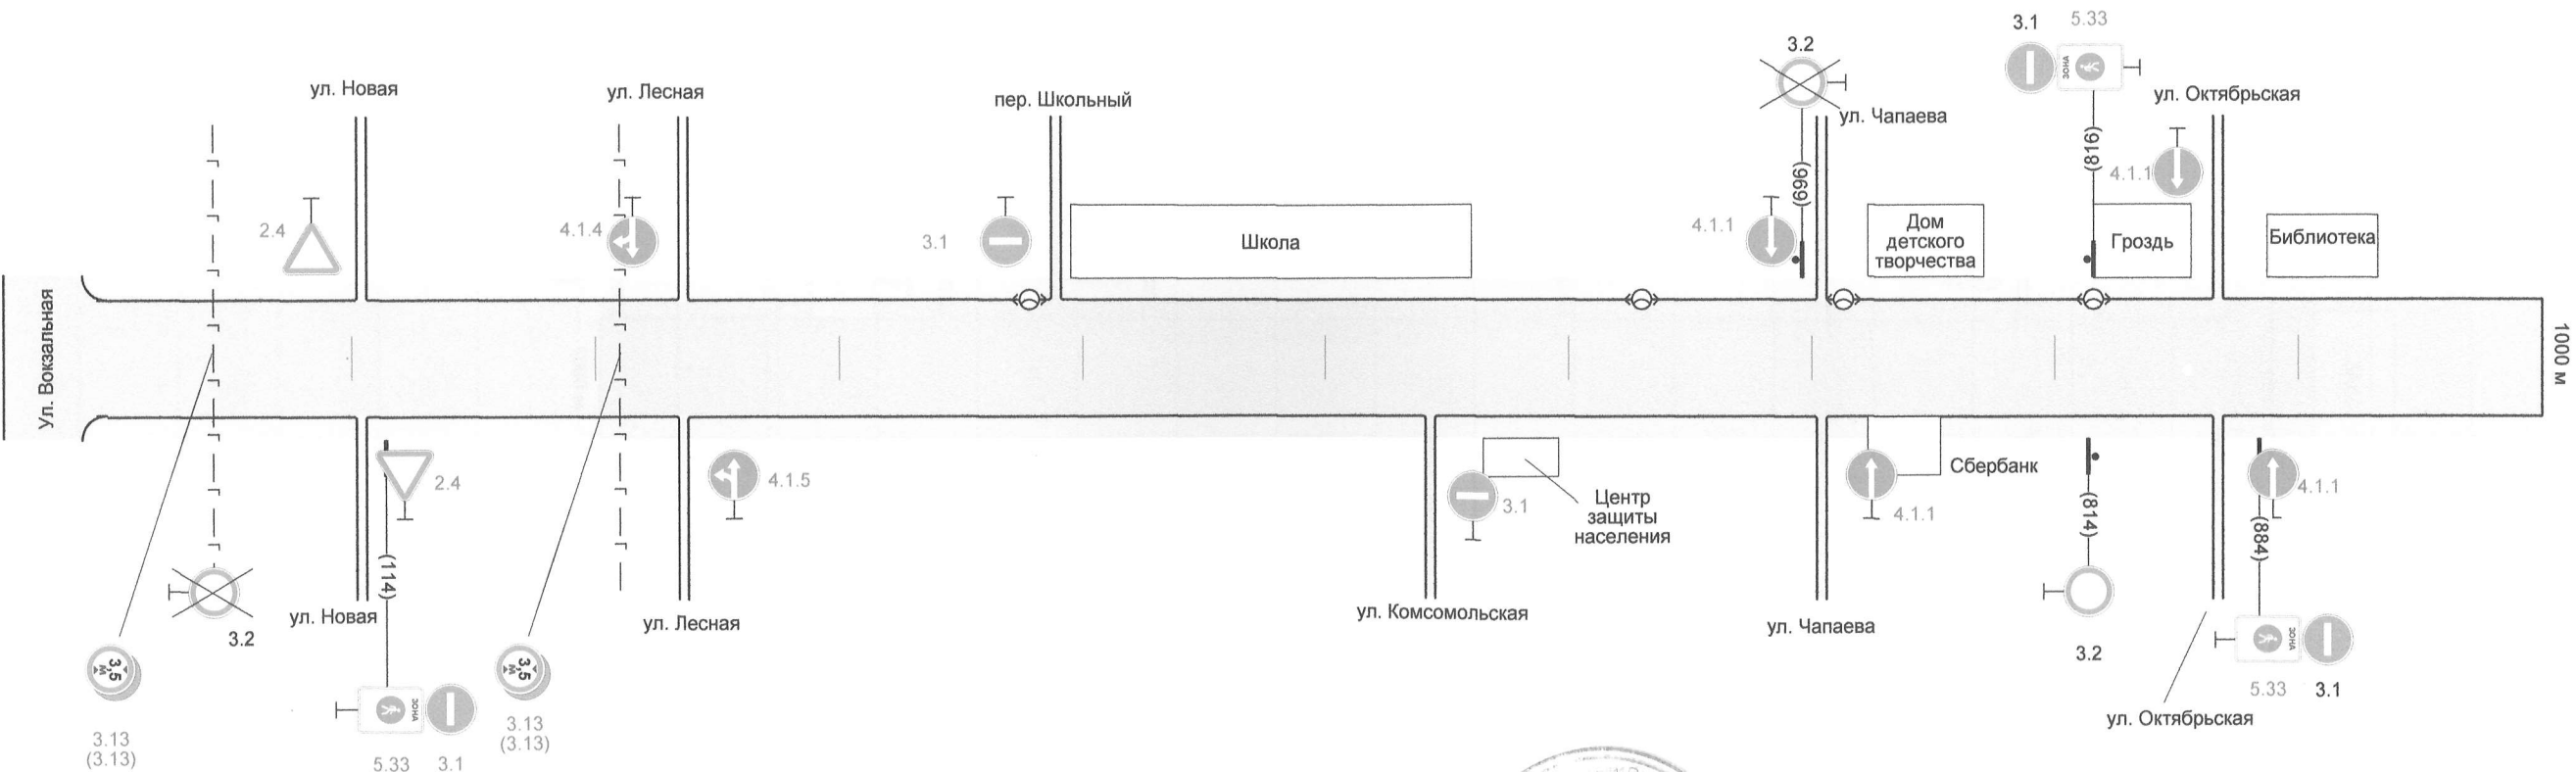улица Советская




Тех. проект Е.В. Мух

Горизонтальная дорожная разметка справа	Осевая линия	
Дорожные ограждения и направляющие устр-ва справа		
Тротуары справа		

Тротуары слева	
Дорожные ограждения и направляющие устройства слева	
Дорожные ограждения и направляющие устройства по осевой	
Элементы дороги в плане	
Элементы дороги в продольном профиле	

- 2.4 - существующий дорожный знак
- 2.4 - проектируемый дорожный знак
- грунтовое покрытие
- асфальтобетонное покрытие
- щебеночное покрытие

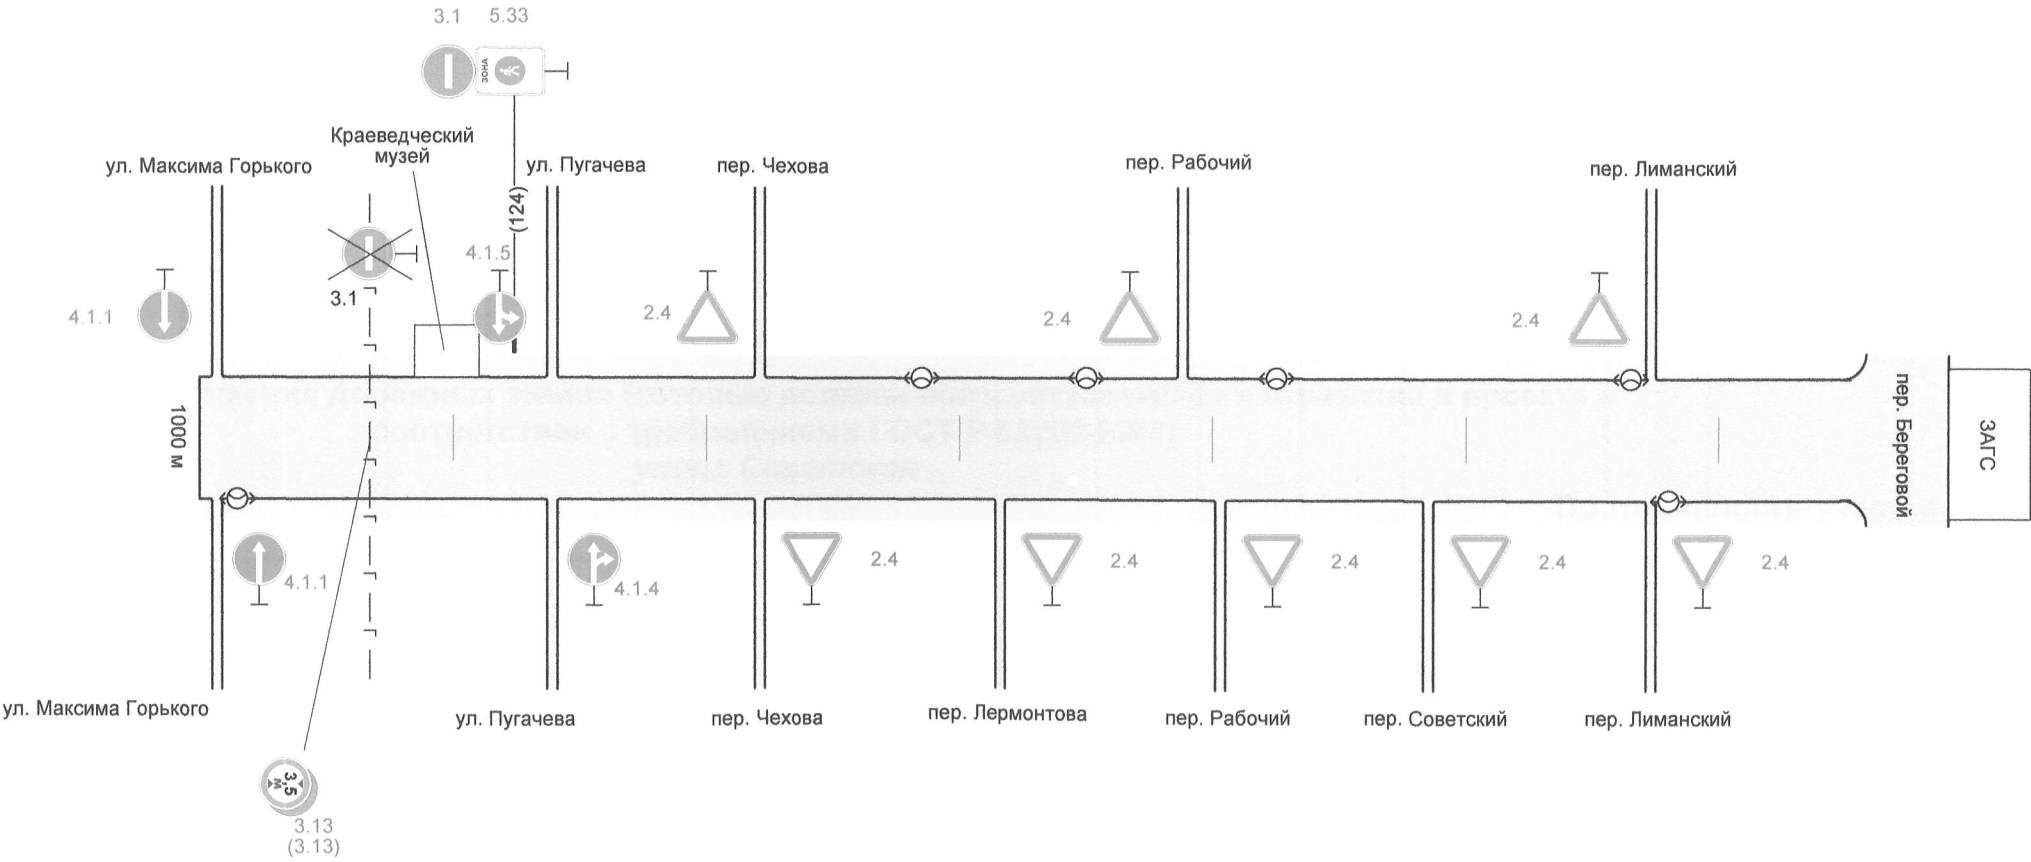улица Советская



Иск. Мамаев Е.В. Инж

Горизонтальная дорожная разметка справа	Осевая линия	
Дорожные ограждения и направляющие устр-ва справа		
Тротуары справа		

Ведомость размещения искусственного освещения
улица Советская

Протяженность участка – От 0+0 до 1+648

№п/п	Начало участка, км +м	Конец участка, км +м	Объект установки	Количество опор \ светильников	Протяженность, м		Расположение
					Проектируемые в соответствии с нормативными документами, м	Фактически установленные, м	
1	2	3	4	5	6	7	8
Итого				10/10			
1	0+378	0+378	Населенный пункт	1/1			слева
2	0+630	0+630	Населенный пункт	1/1			слева
3	0+713	0+713	Населенный пункт	1/1			слева
4	0+816	0+816	Населенный пункт	1/1			слева
5	1+15	1+15	Населенный пункт	1/1			справа
6	1+285	1+285	Населенный пункт	1/1			слева
7	1+350	1+350	Населенный пункт	1/1			слева
8	1+425	1+425	Населенный пункт	1/1			слева
9	1+565	1+565	Населенный пункт	1/1			слева
10	1+580	1+580	Населенный пункт	1/1			справа

Ведомость размещения дорожных знаков (которые должны быть установлены и отражены в проекте в
соответствии с требованиями ГОСТ Р 52290-2004)
улица Советская

Протяженность участка – От 0+0 до 1+648

№ п/п	Номер знака по ГОСТ Р 52290-2004	Наименование знака	Типоразмер знака	Площадь знаков, м2 (для знаков индивиду ального проектир ования)	Адрес (км+м)	Установлено / требуется установить	Количество	Месторасположение	
1	2	3	4	5	6	7	8	9	10
	3	Запрещающие знаки							
1	3.13	Ограничение высоты	2		0+43	требуется	2	справа	
2	3.2	Движение запрещено	2		0+43	установлено	1	справа	
3	3.1	Въезд запрещен	1		0+114	требуется	1	справа	


						Проект организации дорожного движения на автомобильных дорогах общего пользования р.п. Дергачи Дергачевского муниципального района Саратовской области					
Изм	Коп.уч	Лист	Док	Подпись	Дата	Улица Советская			Стадия	Лист	Листов
Утвердил	Андронов С.Ю.				25.10.14				РП	1	2
Проверил	Задирака А.А.				03.10.14						
ГИП	Малышев Е.В.				03.10.14						
Н.Контроль	Малышев Е.В.				03.10.14						
Разработал	Трусихин А.В.				03.10.14	Ведомость разм. искусственного освещения Ведомость размещения дорожных знаков			ПУИЦ «Волгодортранс» СГТУ		

№ п/п	Номер знака по ГОСТ Р 52290-2004	Наименование знака	Типоразмер знака	Площадь знаков, м2 (для знаков индивиду ального проектир ования)	Адрес (км+м)	Установлено / требуется установить	Количество	Месторасположение	
1	2	3	4	5	6	7	8	9	10
4	3.13	Ограничение высоты	2		0+210	требуется	2	справа	
5	3.2	Движение запрещено	2		0+696	установлено	1		слева
6	3.2	Движение запрещено	2		0+814	установлено	1	справа	
7	3.1	Въезд запрещен	2		0+816	установлено	1		слева
8	3.1	Въезд запрещен	2		0+884	установлено	1	справа	
9	3.13	Ограничение высоты	2		1+67	требуется	2	справа	
10	3.1	Въезд запрещен	1		1+114	требуется	1	справа	
	Итого установлено:						5		
	Итого требуется:						8		
	Итого:						13		
	4	Предписывающие знаки							
11	4.1.1	Движение прямо	2		0+867	требуется	1		примыкани е слева
12	4.1.1	Движение прямо	2		1+7	требуется	1		примыкани е слева
	Итого установлено:						0		
	Итого требуется:						2		
	Итого:						2		
	5	Знаки особых предписаний							
13	5.33	Пешеходная зона	1		0+114	требуется	1	справа	
14	5.33	Пешеходная зона	1		0+816	требуется	1		слева
15	5.33	Пешеходная зона	1		0+884	требуется	1	справа	
16	5.33	Пешеходная зона	1		1+114	требуется	1	справа	
	Итого установлено:						0		
	Итого требуется:						4		
	Итого:						4		
	Всего установлено:						5		
	Всего требуется:						14		
	Всего:						19		

						Проект организации дорожного движения на автомобильных дорогах общего пользования р.п. Дергачи Дергачевского муниципального района Саратовской области			
Изм	Кол.уч	Лист	Док	Подпись	Дата	Улица Советская	Стадия	Лист	Листов
Утвердил	Андронов С.Ю.				02.10.14		РП	2	2
Проверил	Задирака А.А.				03.10.14				
ГИП	Малышев Е.В.				03.10.14				
Н.Контроль	Малышев Е.В.				03.10.14				
Разработал	Трусихин А.В.				03.10.14	Ведомость размещения дорожных знаков	ПУИЦ «Волгодортранс» СТУ		

-  - грунтовое покрытие
-  - асфальтобетонное покрытие
- - щебеночное покрытие

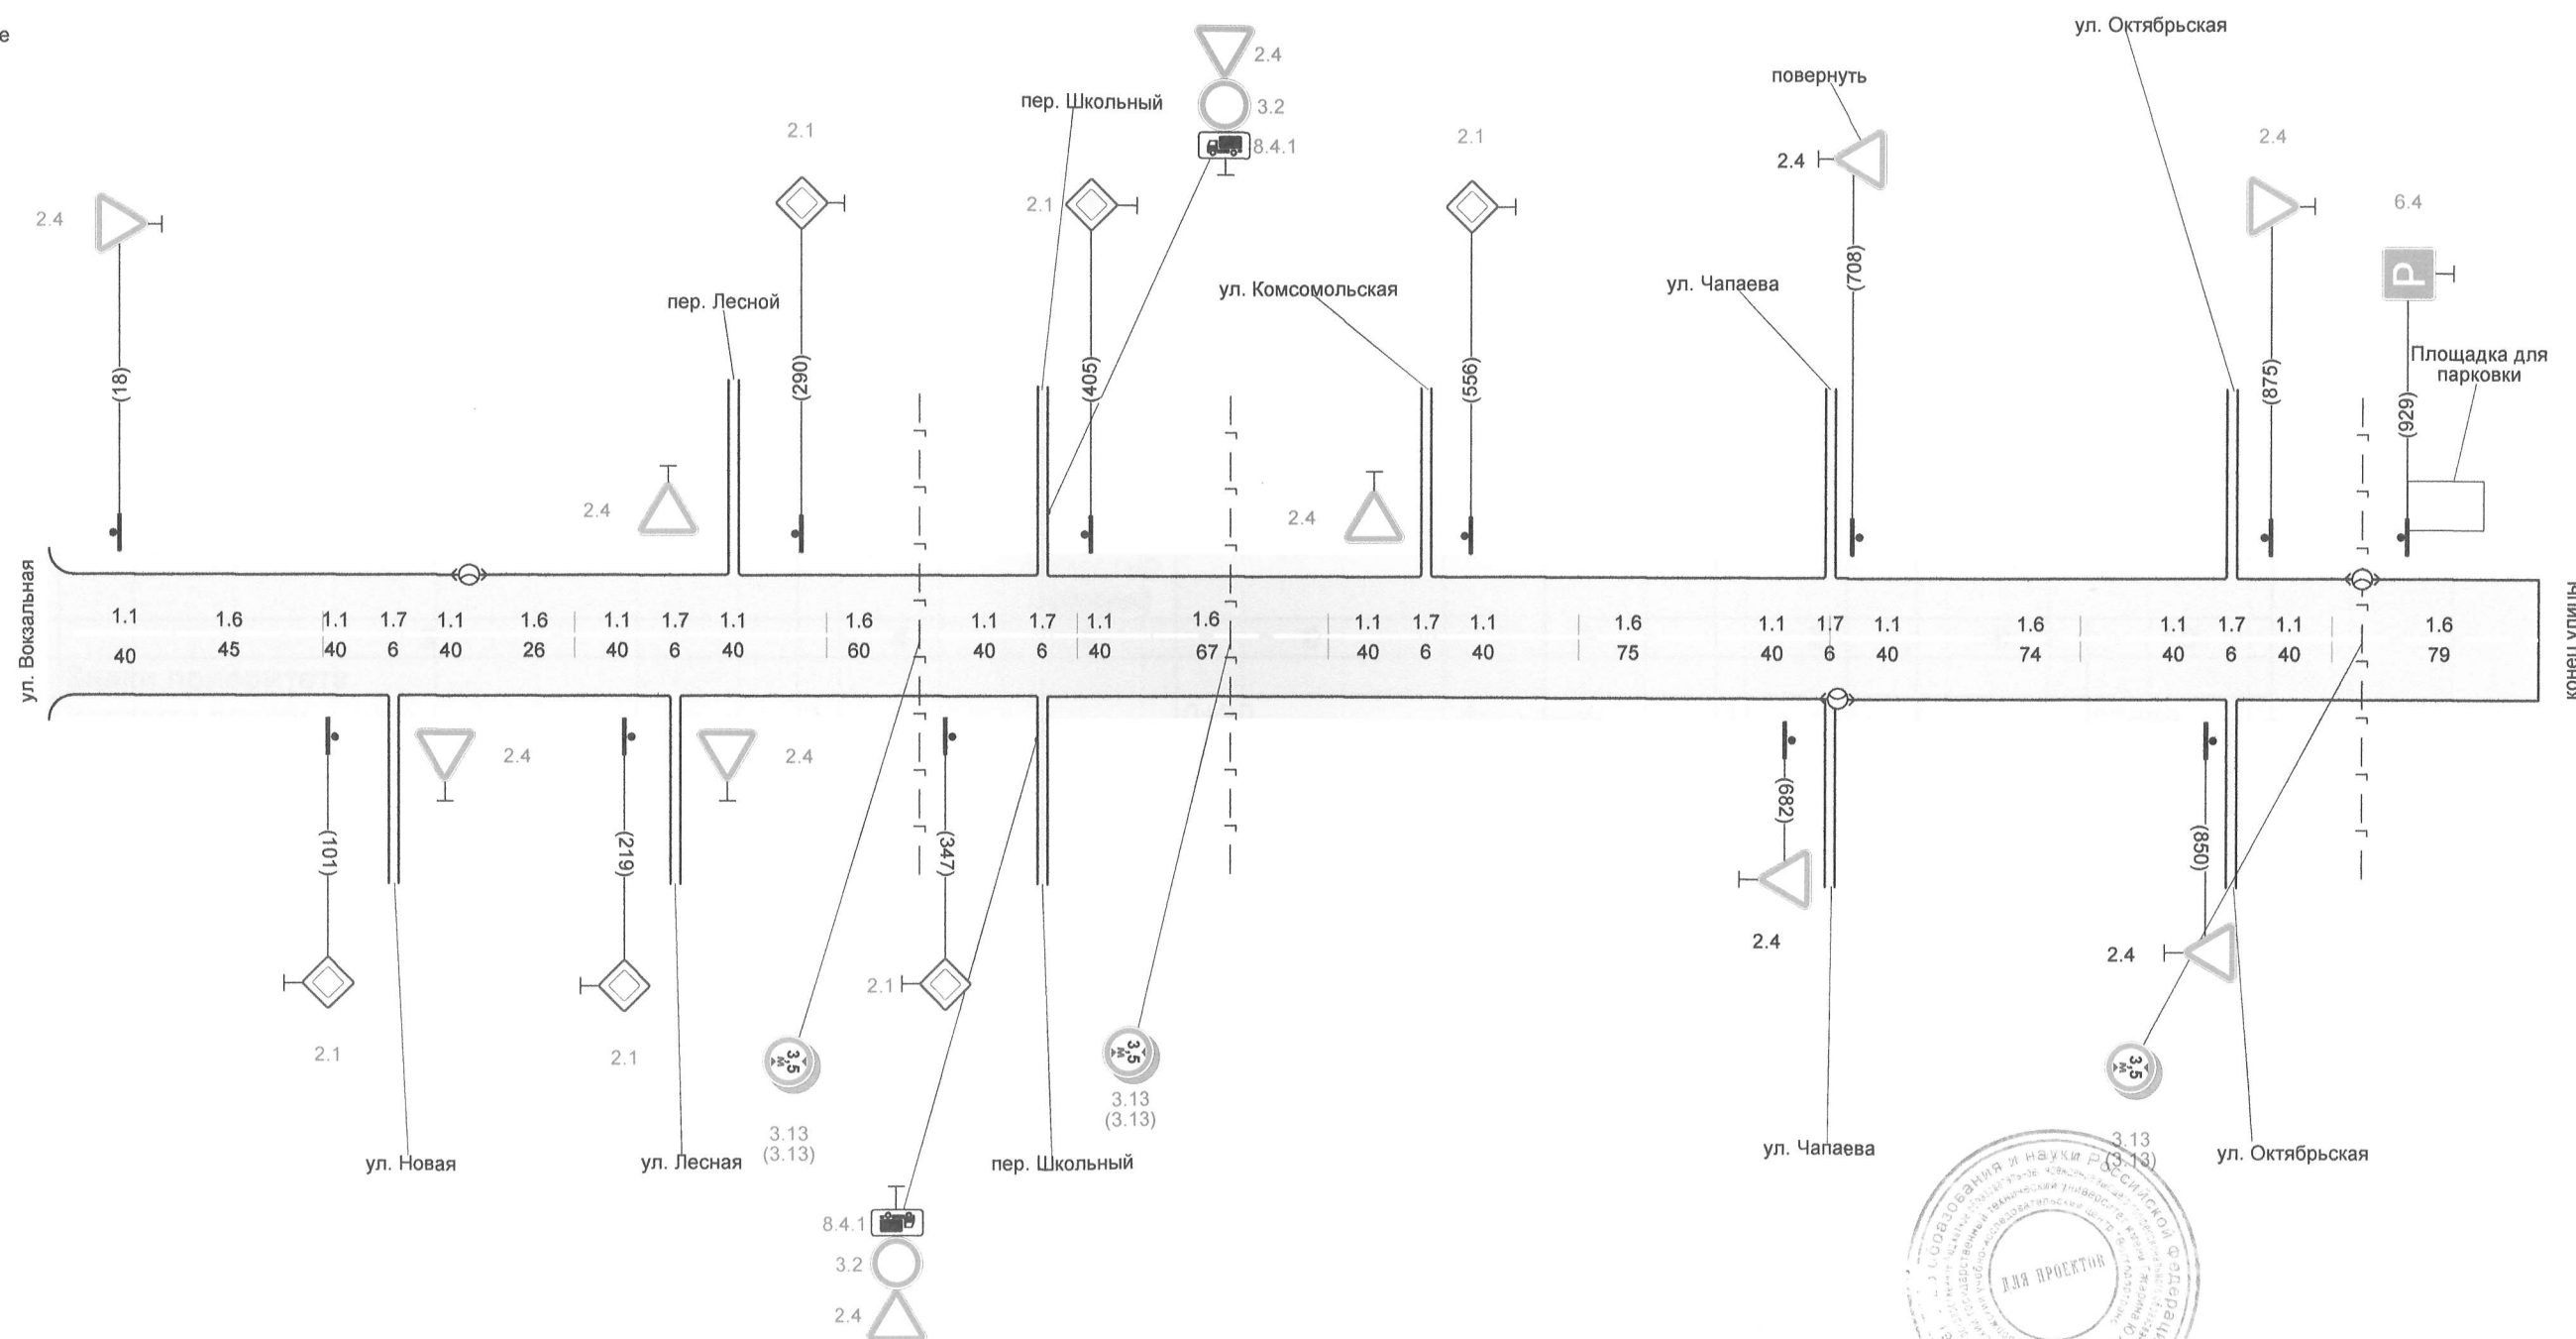улица Степана Разина



- 1 - Разметка 1.7 (125 м - 131 м)
- 2 - Разметка 1.7 (237 м - 243 м)
- 3 - Разметка 1.7 (383 м - 389 м)
- 4 - Разметка 1.1 (536 м - 542 м)
- 5 - Разметка 1.7 (697 м - 703 м)
- 6 - Разметка 1.7 (857 м - 863 м)

ГИП Малышев Е.В.

Горизонтальная дорожная разметка справа	Осевая линия	1.1 0 - 40	1.6 40-85	1.1 85 - 125	1	1.1 131 - 171	1.6 171 - 197	1.1 197 - 237	2	1.1 243 - 283	1.6 283 - 343	1.1 343 - 383	3	1.1 389 - 429	1.6 429 - 496	1.1 496 - 536	4	1.1 542 - 582	1.6 582 - 657	1.1 657 - 697	5	1.1 703 - 743	1.6 743 - 817	1.1 817 - 857	6	1.1 863 - 903	1.6 903 - 982
Дорожные ограждения и направляющие устр-ва справа																											
Тротуары справа																											

Сводная ведомость объемов горизонтальной дорожной разметки
улица Степана Разина

Протяженность участка – От 0+0 до 0+982

№ км	1.1	1.6	1.7	1.14.1	Итого КВ.М
Коэф.привед. к 1.1.	1	0,75	0,5	1	
ширина, м	0,1	0,1	0,1	9,6	
0+0 - 0+982	520	426	36	19,2	104,95
ИТОГО:					
лин.км.	0,52	0,426	0,036		
привед.км.	0,52	0,319	0,018		
площадь	52	31,95	1,8	19,2	104,95

Ведомость размещения дорожных знаков (которые должны быть установлены и отражены в проекте в соответствии с требованиями ГОСТ Р 52290-2004)
улица Степана Разина

Протяженность участка – От 0+0 до 0+982

№ п/п	Номер знака по ГОСТ Р 52290-2004	Наименование знака	Типоразмер знака	Площадь знаков, м2 (для знаков индивиду ального проектир ования)	Адрес (км+м)	Установлено / требуется установить	Количество	Месторасположение	
1	2	3	4	5	6	7	8	9	10
	2	Знаки приоритета							
1	2.4	Уступите дорогу	2		0+20	требуется	1		слева
2	2.1	Главная дорога	2		0+102	требуется	1	справа	
3	2.1	Главная дорога	2		0+220	требуется	1	справа	
4	2.1	Главная дорога	1		0+290	требуется	1		слева
5	2.1	Главная дорога	2		0+366	требуется	1	справа	
6	2.1	Главная дорога	2		0+405	требуется	1		слева
7	2.1	Главная дорога	2		0+557	требуется	1		слева
8	2.4	Уступите дорогу	2		0+682	установлено	1	справа	
9	2.4	Уступите дорогу	2		0+683	требуется	1	справа	
10	2.4	Уступите дорогу	2		0+708	установлено	1		слева
11	2.4	Уступите дорогу	2		0+709	требуется	1		слева
12	2.4	Уступите дорогу	2		0+850	установлено	1	справа	
13	2.4	Уступите дорогу	2		0+876	требуется	1		слева
	Итого установлено:						3		
	Итого требуется:						10		

						Проект организации дорожного движения на автомобильных дорогах общего пользования р.п. Дергачи Дергачевского муниципального района Саратовской области			
Изм	Кол.уч	Лист	Док	Подпись	Дата	улица Степана Разина (р.п. Дергачи)	Стадия	Лист	Листов
Утвердил	Андронов С.Ю.				05.10.14		РП	1	3
Проверил	Трусихин А.В.				05.10.14				
ГИП	Малышев Е.В.				05.10.14				
Н.Контроль	Малышев Е.В.				05.10.14				
Разработал	Задирака А.А.				05.10.14	Сводная ведомость объемов горизонтальной дорожной разметки Ведомость размещения дорожных знаков.	ПУИЦ «Волгодортранс» СГТУ		

№ п/п	Номер знака по ГОСТ Р 52290-2004	Наименование знака	Типоразмер знака	Площадь знаков, м2 (для знаков индивиду ального проектир ования)	Адрес (км+м)	Установлено / требуется установить	Количество	Месторасположение	
1	2	3	4	5	6	7	8	9	10
	Итого:						12		
	3	Запрещающие знаки							
13	3.13	Ограничение высоты	2		0+337	требуется	2	справа	
14	3.2	Движение запрещено	1		0+328	требуется	1	справа	
15	3.13	Ограничение высоты	2		0+461	требуется	2	справа	
16	3.2	Движение запрещено	1		0+458	требуется	1		слева
17	3.13	Ограничение высоты	2		0+912	требуется	2	справа	
	Итого установлено:						0		
	Итого требуется:						8		
	Итого:						8		
	6	Информационные знаки							
18	6.4	Место стоянки	2		0+930	требуется	1		слева
	Итого установлено:						0		
	Итого требуется:						1		
	Итого:						1		
	8	Знаки дополнительной информации							
19	8.4.1	Вид транспортного средства	1		0+328	требуется	1	справа	
20	8.4.1	Вид транспортного средства	1		0+458	требуется	1		слева
	Итого установлено:						0		
	Итого требуется:						2		
	Итого:						2		
	Всего установлено:						3		
	Всего требуется:						20		
	Всего:						23		





						Проект организации дорожного движения на автомобильных дорогах общего пользования р.п. Дергачи Дергачевского муниципального района Саратовской области					
Изм	Кол.уч	Лист	Док	Подпись	Дата	улица Степана Разина (р.п. Дергачи)			Стадия	Лист	Листов
Утвердил	Андронов С.Ю.				21.10.14				РП	2	3
Проверил	Трусихин А.В.				21.10.14	Ведомость размещения дорожных знаков.			ПУИЦ «Волгодортранс» СГТУ		
ГИП	Малышев Е.В.				21.10.14						
Н.Контроль	Малышев Е.В.				21.10.14						
Разработал	Задирака А.А.				05.09.14						

Ведомость наличия пешеходных переходов
улица Степана Разина

Протяженность участка – От 0+0 до 0+982


№п/п	Адрес, км+м	Вид перехода	Расположение перехода	Наличие пешеходных дорожек от места остановки общественного транспорта до пешеходных переходов
1	2	3	4	5
1	0+72	В одном уровне	Наземный	нет
2	0+767	В одном уровне	Наземный	нет

		Количество
Итого:	Наземный в одном уровне	2

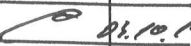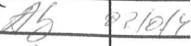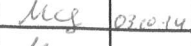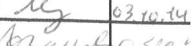						Проект организации дорожного движения на автомобильных дорогах общего пользования р.п. Дергачи Дергачевского муниципального района Саратовской области			
Изм	Коп.уч	Лист	Док	Подпись	Дата	улица Степана Разина (р.п. Дергачи)	Стадия	Лист	Листов
Утвердил	Андронов С.Ю.				01.10.14		РП	3	3
Проверил	Трусихин А.В.				02.10.14				
ГИП	Малышев Е.В.				03.10.14	Ведомость наличия пешеходных переходов	ПУИЦ «Волгодортранс» СГТУ		
Н.Контроль	Малышев Е.В.				03.10.14				
Разработал	Задирака А.А.				03.10.14				

Тротуары слева	
Дорожные ограждения и направляющие устройства слева	
Дорожные ограждения и направляющие устройства по осевой	
Элементы дороги в плане	1000
Элементы дороги в продольном профиле	1000

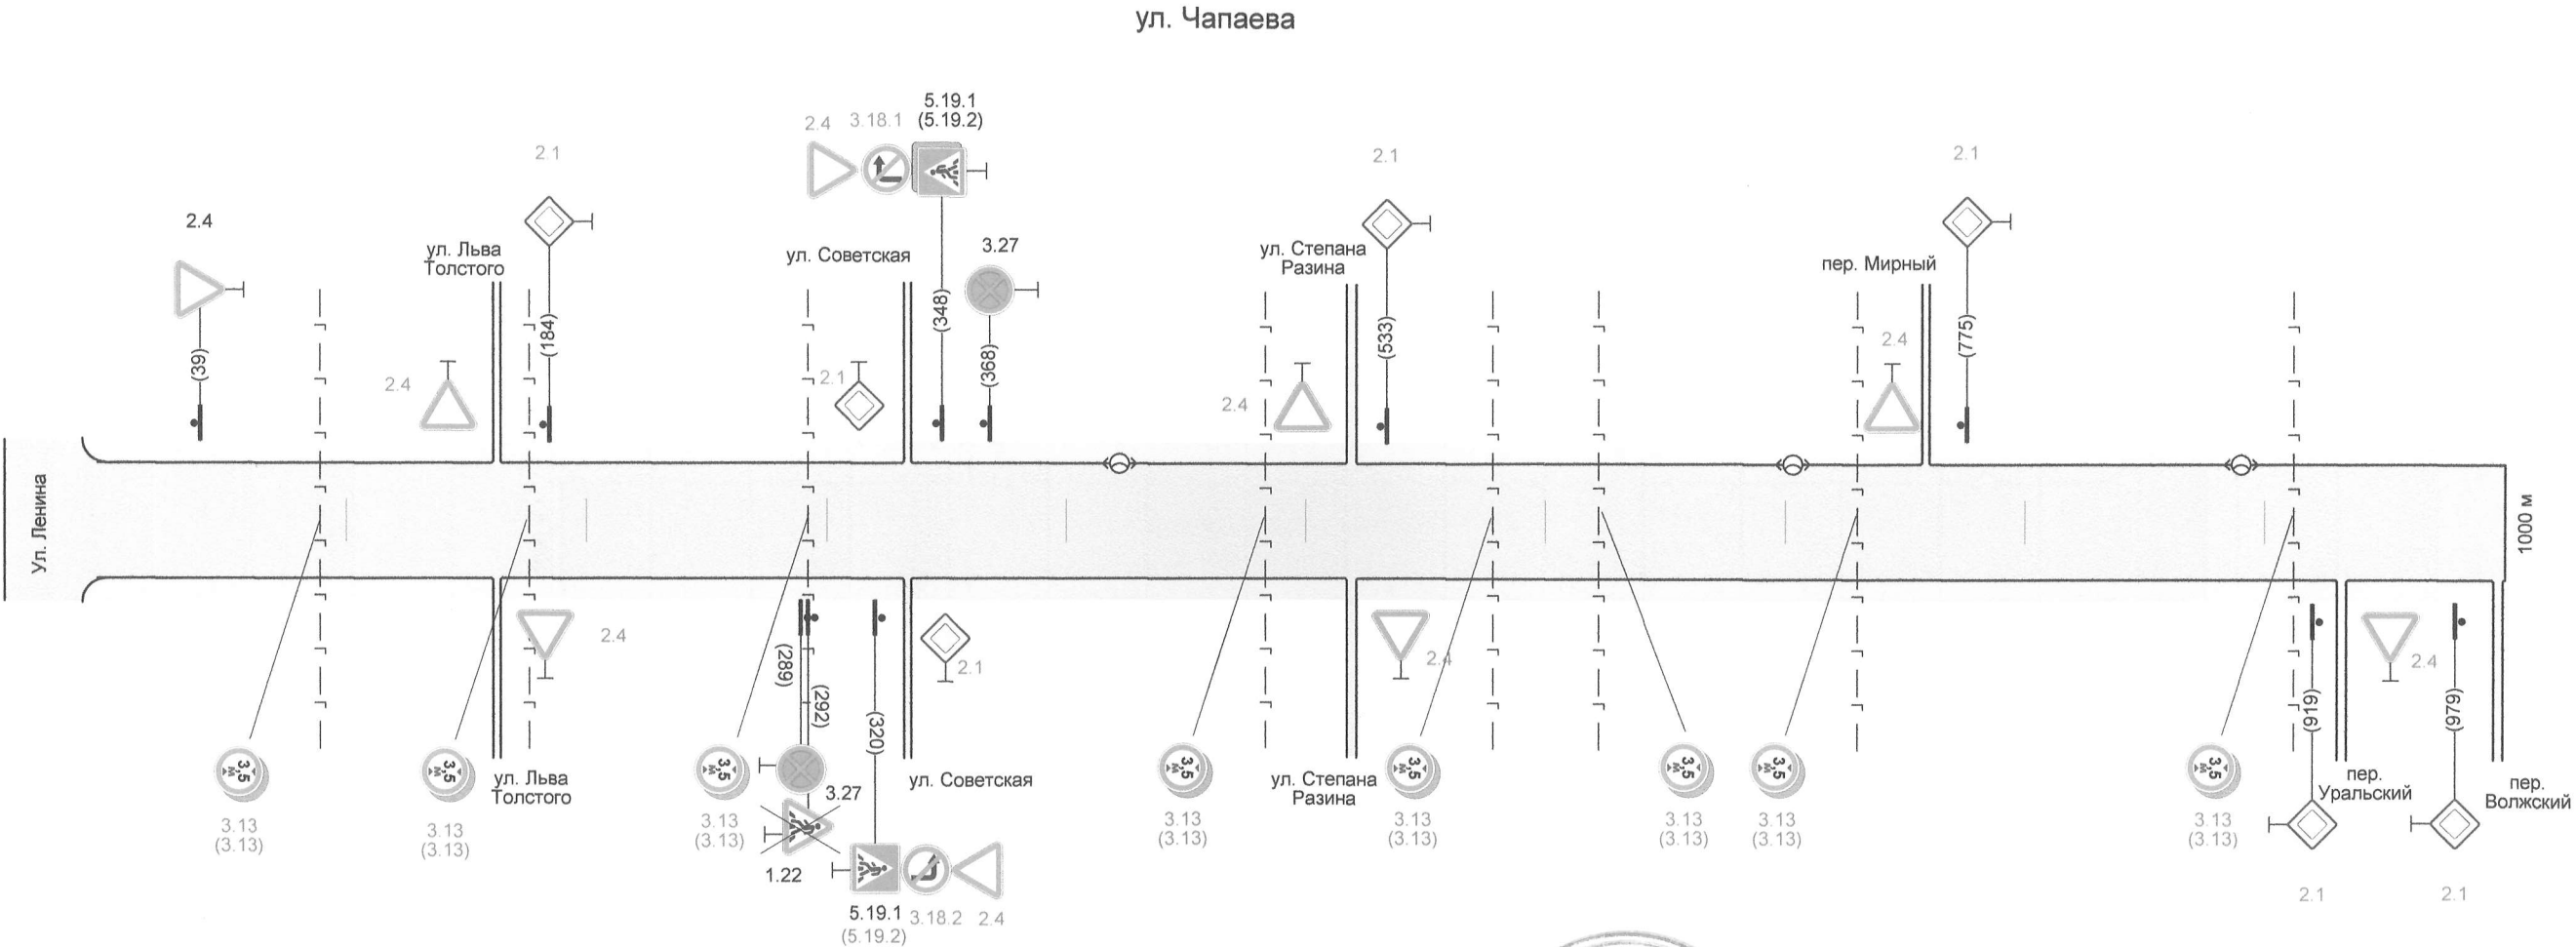- 2.4 - существующий дорожный знак
- 2.4 - проектируемый дорожный знак
- грунтовое покрытие
- асфальтобетонное покрытие
- щебеночное покрытие




ИП Мамин Е.В. Мам

Горизонтальная дорожная разметка справа	Осевая линия	
Дорожные ограждения и направляющие устр-ва справа		
Тротуары справа		

Тротуары слева	
Дорожные ограждения и направляющие устройства слева	
Дорожные ограждения и направляющие устройства по осевой	
Элементы дороги в плане	622
Элементы дороги в продольном профиле	622

- 2.4 - существующий дорожный знак
- 2.4 - проектируемый дорожный знак
- грунтовое покрытие
- асфальтобетонное покрытие
- щебеночное покрытие

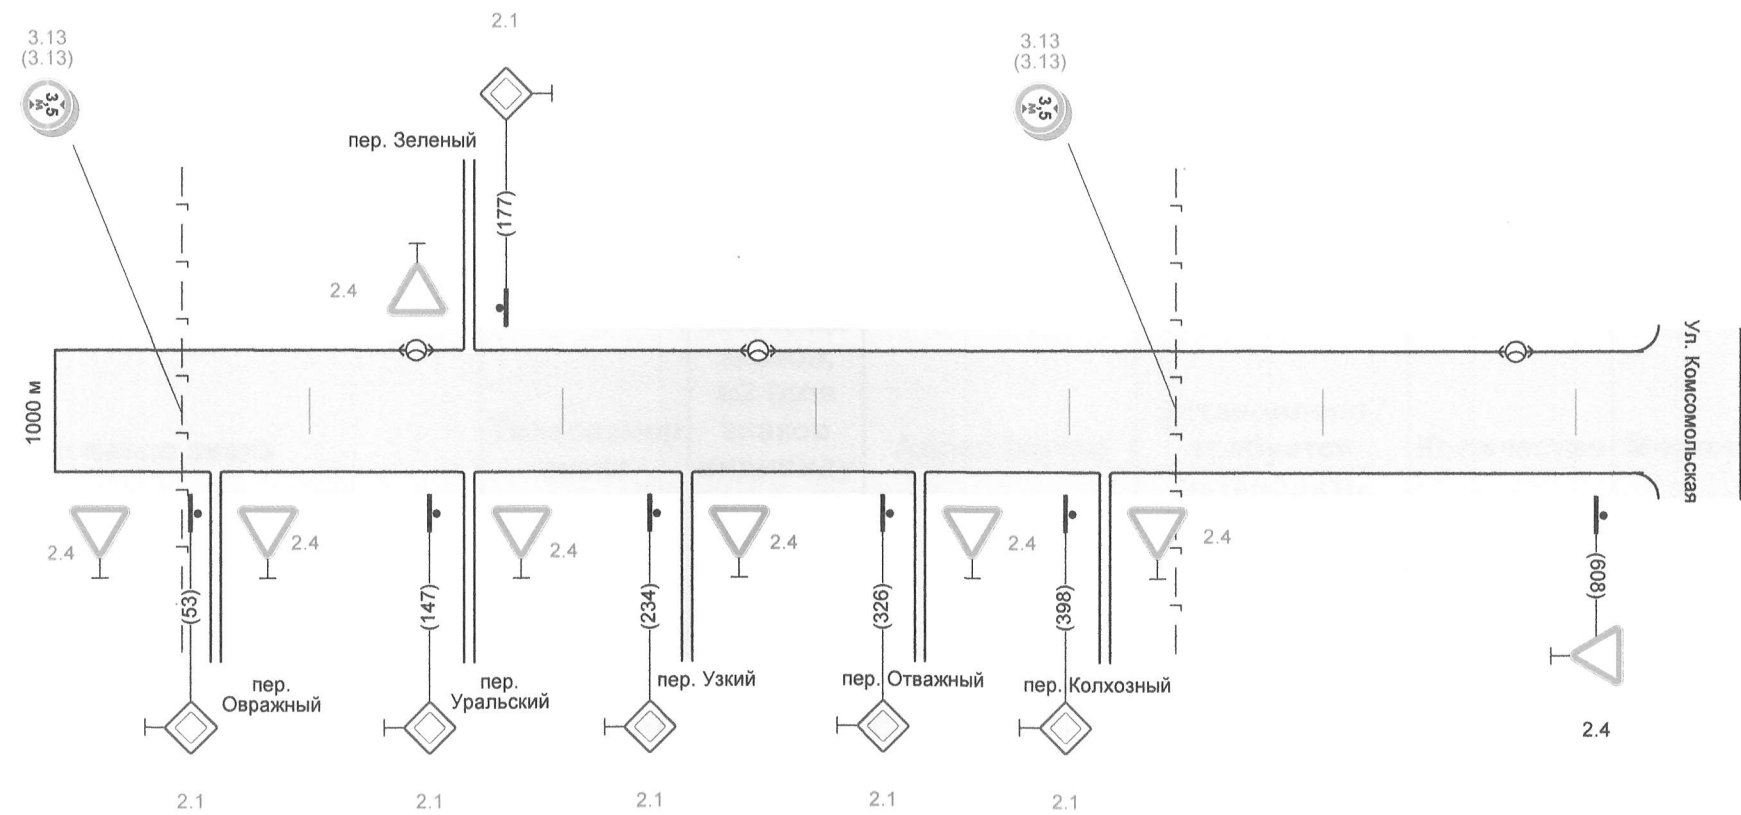ул. Чапаева



ТНП Малов Е. В. Лиз

Горизонтальная дорожная разметка справа	Осевая линия	
Дорожные ограждения и направляющие устр-ва справа		
Тротуары справа		

Протяженность участка – От 0+0 до 1+622

№п/п	Начало участка, км +м	Конец участка, км +м	Объект установки	Количество опор \ светильников	Протяженность, м		Расположение
					Проектируемые в соответствии с нормативными документами, м	Фактически установленные, м	
1	2	3	4	5	6	7	8
Итого				6/6			
1	0+422	0+422	Населенный пункт	1/1			слева
2	0+703	0+703	Населенный пункт	1/1			слева
3	0+890	0+890	Населенный пункт	1/1			слева
4	1+142	1+142	Населенный пункт	1/1			слева
5	1+277	1+277	Населенный пункт	1/1			слева
6	1+576	1+576	Населенный пункт	1/1			слева

Протяженность участка – От 0+0 до 1+622

№ п/п	Номер знака по ГОСТ Р 52290-2004	Наименование знака	Типоразмер знака	Площадь знаков, м2 (для знаков индивиду ального проектир ования)	Адрес (км+м)	Установлено / требуется установить	Количество	Месторасположение	
1	2	3	4	5	6	7	8	9	10
	1	Предупреждающие знаки							
1	1.22	Пешеходный переход	2		0+292	установлено	1	справа	
	Итого установлено:						1		
	Итого требуется:						0		
	Итого:						1		
	2	Знаки приоритета							
2	2.1	Главная дорога	2		0+39	требуется	5		слева
3	2.4	Уступите дорогу	2		0+39	установлено	1		слева
4	2.4	Уступите дорогу	2		0+162	требуется	2	примыкание справа	примыкание слева

						Проект организации дорожного движения на автомобильных дорогах общего пользования р.п. Дергачи Дергачевского муниципального района Саратовской области						
Изм	Кол.уч	Лист	Док	Подпись	Дата	Улица Чапаева			Стадия	Лист	Листов	
Утвердил	Андронов С.Ю.				03.10.14				РП	1	3	
Проверил	Задирака А.А.				05.10.14							
ГИП	Малышев Е.В.				03.10.14							
Н. Контроль	Малышев Е.В.				03.10.14	Ведомость размещения искусственного освещения Ведомость размещения дорожных знаков			ПУИЦ «Волгодортранс» СГТУ			
Разработал	Трусихин А.В.				03.10.14							

№ п/п	Номер знака по ГОСТ Р 52290-2004	Наименование знака	Типоразмер знака	Площадь знаков, м2 (для знаков индивиду ального проектир ования)	Адрес (км+м)	Установлено / требуется установить	Количество	Месторасположение	
1	2	3	4	5	6	7	8	9	10
5	2.4	Уступите дорогу	2		0+320	требуется	1	справа	
6	2.1	Главная дорога	2		0+334	требуется	2		примыкани е слева
7	2.4	Уступите дорогу	2		0+348	требуется	1		слева
8	2.4	Уступите дорогу	2		0+519	требуется	2	примыкан ие справа	примыкани е слева
9	2.4	Уступите дорогу	2		0+758	требуется	1		примыкани е слева
10	2.4	Уступите дорогу	2		0+932	требуется	1	примыкан ие справа	
11	2.1	Главная дорога	2		1+39	требуется	6		слева
12	2.4	Уступите дорогу	2		1+63	требуется	1	примыкан ие справа	
13	2.4	Уступите дорогу	2		1+163	требуется	2	примыкан ие справа	примыкани е слева
14	2.4	Уступите дорогу	2		1+249	требуется	1	примыкан ие справа	
15	2.4	Уступите дорогу	2		1+341	требуется	1	примыкан ие справа	
16	2.4	Уступите дорогу	2		1+414	требуется	1	примыкан ие справа	
17	2.4	Уступите дорогу	2		1+608	установлено	1	справа	
	Итого установлено:						2		
	Итого требуется:						27		
	Итого:						29		
	3	Запрещающие знаки							
18	3.13	Ограничение высоты	2		0+89	требуется	2	справа	
19	3.13	Ограничение высоты	2		0+176	требуется	2	справа	
20	3.13	Ограничение высоты	2		0+291	требуется	2	справа	
21	3.27	Остановка запрещена	2		0+289	установлено	1	справа	
22	3.18.2	Поворот налево запрещен	2		0+320	требуется	1	справа	
23	3.18.1	Поворот направо запрещен	2		0+348	требуется	1		слева
24	3.27	Остановка запрещена	2		0+368	установлено	1		слева
25	3.13	Ограничение высоты	2		0+483	требуется	2	справа	

						Проект организации дорожного движения на автомобильных дорогах общего пользования р.п. Дергачи Дергачевского муниципального района Саратовской области					
Изм	Коп.уч	Лист	Док	Подпись	Дата	Улица Чапаева			Стадия	Лист	Листов
Утвердил	Андронов С.Ю.				02.10.14				РП	2	3
Проверил	Задирака А.А.				03.10.14						
ГИП	Малышев Е.В.				03.10.14						
Н.Контроль	Малышев Е.В.				03.10.14						
Разработал	Трусихин А.В.				03.10.14	Ведомость размещения дорожных знаков			ПУИЦ «Волгодортранс» СГТУ		


№ п/п	Номер знака по ГОСТ Р 52290-2004	Наименование знака	Типоразмер знака	Площадь знаков, м2 (для знаков индивиду ального проектир ования)	Адрес (км+м)	Установлено / требуется установить	Количество	Месторасположение	
1	2	3	4	5	6	7	8	9	10
26	3.13	Ограничение высоты	2		0+578	требуется	2	справа	
27	3.13	Ограничение высоты	2		0+622	требуется	2	справа	
28	3.13	Ограничение высоты	2		0+729	требуется	2	справа	
29	3.13	Ограничение высоты	2		0+912	требуется	2	справа	
30	3.13	Ограничение высоты	2		1+50	требуется	2		слева
31	3.13	Ограничение высоты	2		1+442	требуется	2		слева
	Итого установлено:						2		
	Итого требуется:						22		
	Итого:						24		
	5	Знаки особых предписаний							
32	5.19.1	Пешеходный переход	2		0+320	установлено	1	справа	
33	5.19.1	Пешеходный переход	2		0+348	установлено	1		слева
34	5.19.2	Пешеходный переход	2		0+348	установлено	1		слева
	Итого установлено:						3		
	Итого требуется:						0		
	Итого:						3		
	Всего установлено:						8		
	Всего требуется:						49		
	Всего:						57		

						Проект организации дорожного движения на автомобильных дорогах общего пользования р.п. Дергачи Дергачевского муниципального района Саратовской области			
Изм	Кол.уч	Лист	Док	Подпись	Дата	Улица Чапаева	Стадия	Лист	Листов
Утвердил	Андронов С.Ю.				22.10.14		РП	3	3
Проверил	Задирака А.А.				23.10.14				
ГИП	Мальшеев Е.В.				23.10.14				
Н.Контроль	Мальшеев Е.В.				23.10.14	Ведомость размещения дорожных знаков	ПУИЦ «Волгодортранс» СГТУ		
Разработал	Трусихин А.В.				23.10.14				

Тротуары слева	
Дорожные ограждения и направляющие устройства слева	
Дорожные ограждения и направляющие устройства по осевой	
Элементы дороги в плане	
Элементы дороги в продольном профиле	

- 2.4 - существующий дорожный знак
2.4 - проектируемый дорожный знак
-  - грунтовое покрытие
 - асфальтобетонное покрытие
 - щебеночное покрытие

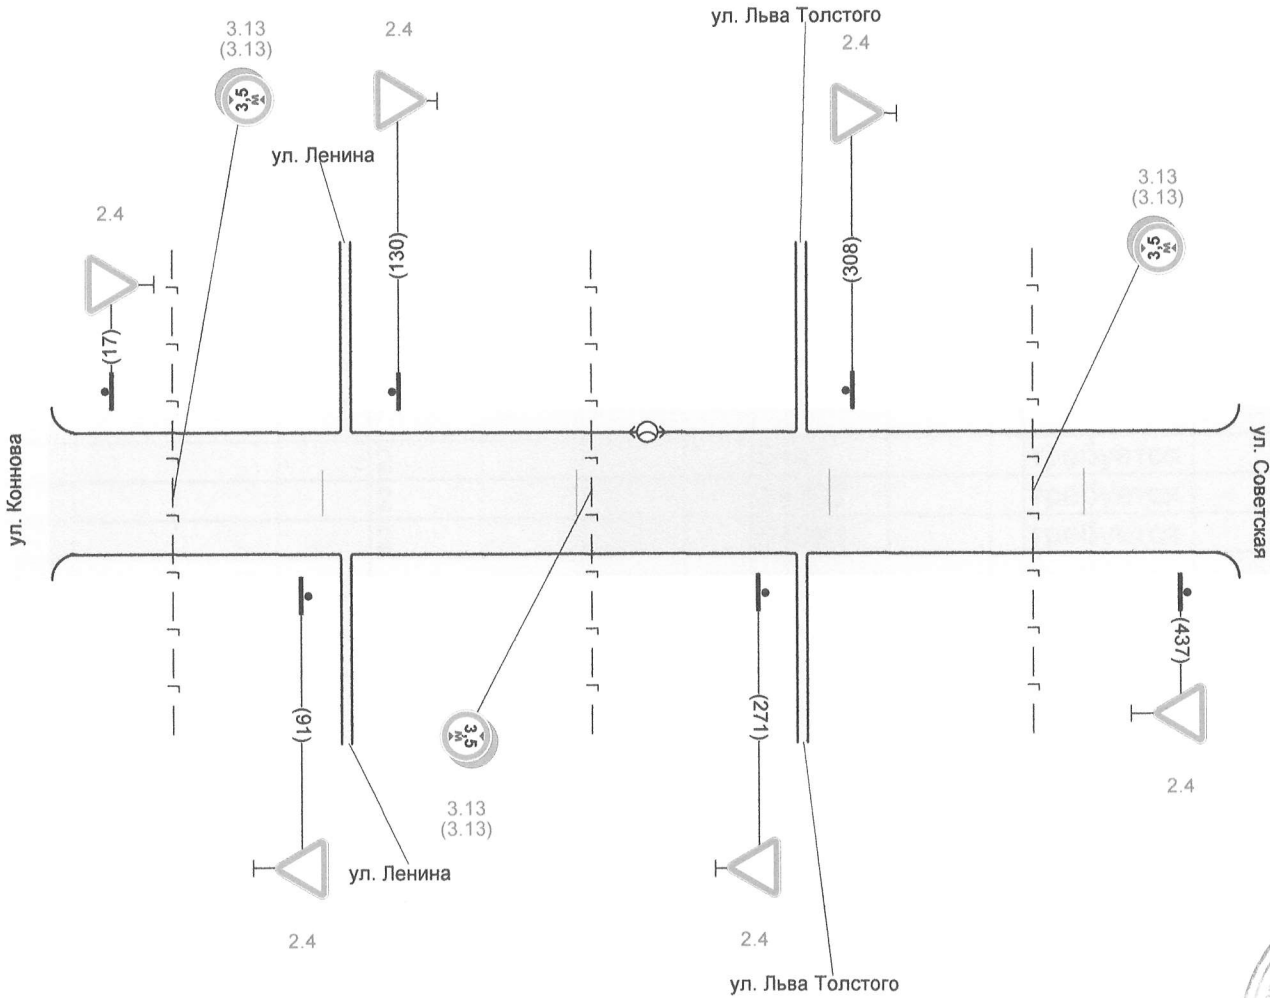переулок Лермонтова



ГИП Малышев Е.В. *Малышев*

Горизонтальная дорожная разметка справа	Осевая линия	
Дорожные ограждения и направляющие устр-ва справа		
Тротуары справа		

Ведомость размещения дорожных знаков (которые должны быть установлены и отражены в проекте в соответствии с требованиями ГОСТ Р 52290-2004)
переулок Лермонтова

Протяженность участка – От 0+0 до 0+455





№ п/п	Номер знака по ГОСТ Р 52290-2004	Наименование знака	Типоразмер знака	Площадь знаков, м2 (для знаков индивидуального проектирования)	Адрес (км+м)	Установлено / требуется установить	Количество	Месторасположение	
1	2	3	4	5	6	7	8	9	10
	2	Знаки приоритета							
1	2.4	Уступите дорогу	1		0+18	требуется	1		слева
2	2.4	Уступите дорогу	1		0+91	требуется	1	справа	
3	2.4	Уступите дорогу	1		0+131	требуется	1		слева
4	2.4	Уступите дорогу	1		0+269	требуется	1	справа	
5	2.4	Уступите дорогу	1		0+311	требуется	1		слева
6	2.4	Уступите дорогу	1		0+438	требуется	1	справа	
	Итого установлено:						0		
	Итого требуется:						6		
	Итого:						6		
	3	Запрещающие знаки							
7	3.13	Ограничение высоты	2		0+41	требуется	2		слева
8	3.13	Ограничение высоты	2		0+207	требуется	2	справа	
9	3.13	Ограничение высоты	2		0+381	требуется	3		слева
	Итого установлено:						0		
	Итого требуется:						7		
	Итого:						7		
	Всего установлено:						0		
	Всего требуется:						13		
	Всего:						13		

						Проект организации дорожного движения на автомобильных дорогах общего пользования р.п. Дергачи Дергачевского муниципального района Саратовской области			
Изм	Кол.уч	Лист	Док	Подпись	Дата	Переулок Лермонтова (р.п. Дергачи)	Стадия	Лист	Листов
Утвердил	Андронов С.Ю.				03.10.14		РП	1	2
Проверил	Трусихин А.В.				03.10.14				
ГИП	Малышев Е.В.				03.10.14				
Н.Контроль	Малышев Е.В.				03.10.14				
Разработал	Задирака А.А.				03.10.14	Ведомость размещения дорожных знаков.	ПУИЦ «Волгодортранс» СГТУ		

Ведомость размещения искусственного освещения
переулок Лермонтова

Протяженность участка – От 0+0 до 0+455


№п/п	Начало участка, км +м	Конец участка, км +м	Объект установки	Количество опор \ светильников	Протяженность, м		Расположение
					Проектируемые в соответствии с нормативными документами, м	Фактически установленные, м	
1	2	3	4	5	6	7	8
Итого				1/1			
1	0+228	0+228	Населенный пункт	1/1			слева

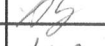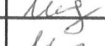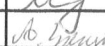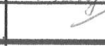						Проект организации дорожного движения на автомобильных дорогах общего пользования р.п. Дергачи Дергачевского муниципального района Саратовской области			
Изм	Кол.уч	Лист	Док	Подпись	Дата	Переулок Лермонтова (р.п. Дергачи)	Стадия	Лист	Листов
Утвердил		Андронов С.Ю.			22.10.14		РП	2	2
Проверил		Трусихин А.В.			23.10.14				
ГИП		Мальшев Е.В.			23.10.14	Ведомость размещения искусственного освещения	ПУИЦ «Волгодортранс» СГТУ		
Н.Контроль		Мальшев Е.В.			23.10.14				
Разработал		Задирка А.А.			23.10.14				

Тротуары слева	
Дорожные ограждения и направляющие устройства слева	
Дорожные ограждения и направляющие устройства по осевой	
Элементы дороги в плане	
Элементы дороги в продольном профиле	

улица Льва Толстого(от пер. Лесной до ул. Комсомольская)

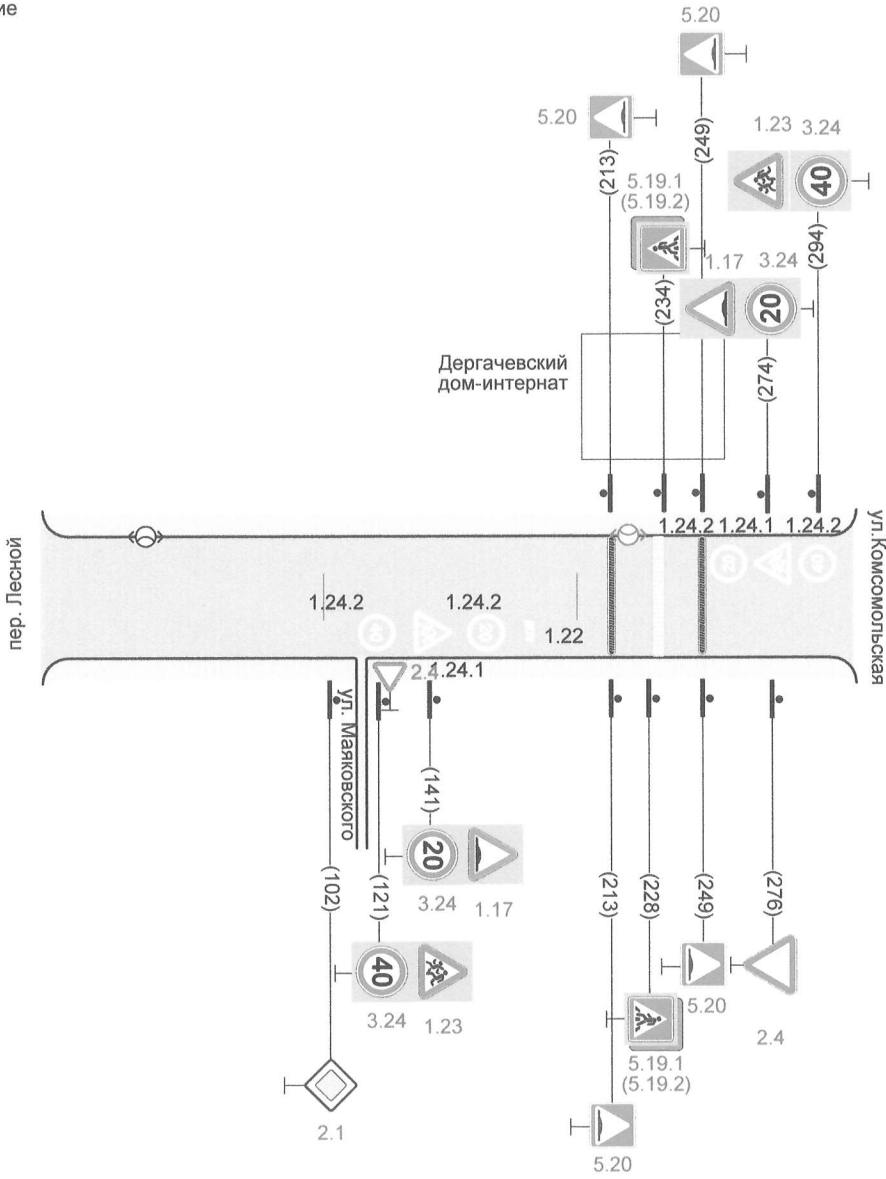- 2.4 - существующий дорожный знак
2.4 - проектируемый дорожный знак
- грунтовое покрытие
- асфальтобетонное покрытие
- щебеночное покрытие




Горизонтальная дорожная разметка справа	Осевая линия	
Дорожные ограждения и направляющие устр-ва справа		
Тротуары справа		

Протяженность участка – От 0+0 до 0+300

№ км	1.14.1	1.22(шт)	1.24.1(шт)	1.24.2(шт)	Итого КВ.М
Коэф.привед. к 1.1.	1	1	1	1	
ширина, м	8	0,85	0,87	0,91	
0+0 - 0+300	8	1	2	4	14,23
ИТОГО:					
лин.км.					
привед.км.					
площадь	8	0,85	1,74	3,64	14.23

Протяженность участка – От 0+0 до 0+300

№ п/п	Номер знака по ГОСТ Р 52290-2004	Наименование знака	Типоразмер знака	Площадь знаков, м2 (для знаков индивидуального проектирования)	Адрес (км+м)	Установлено / требуется установить	Количество	Месторасположение	
1	2	3	4	5	6	7	8	9	10
	1	Предупреждающие знаки							
1	1.17	Искусственная неровность	1		0+121	требуется	1	справа	
2	1.23	Дети	1		0+121	требуется	1	справа	
3	1.17	Искусственная неровность	1		0+274	требуется	1		слева
4	1.23	Дети	1		0+294	требуется	1		слева
	Итого установлено:						0		
	Итого требуется:						4		
	Итого:						4		
	2	Знаки приоритета							
5	2.1	Главная дорога	1		0+102	требуется	1	справа	
6	2.4	Уступите дорогу	2		0+115	требуется	1	примыкание справа	
7	2.4	Уступите дорогу	1		0+275	требуется	1	справа	
	Итого установлено:						0		
	Итого требуется:						3		

 						Проект организации дорожного движения на автомобильных дорогах общего пользования р.п. Дергачи Дергачевского муниципального района Саратовской области			
Изм	Кол.уч	Лист	Док	Подпись	Дата	улица Льва Толстого(от пер. Лесной до ул. Комсомольская)	Стадия	Лист	Листов
Утвердил		Андронов С.Ю.					РП	1	3
Проверил		Трусихин А.В.							
ГИП		Малышев Е.В.							
Н.Контроль		Малышев Е.В.							
Разработал		Задирака А.А.				Сводная ведомость объемов горизонтальной дорожной разметки Ведомость размещения дорожных знаков.		ПУИЦ «Волгодортранс» СГТУ	

№ п/п	Номер знака по ГОСТ Р 52290-2004	Наименование знака	Типоразмер знака	Площадь знаков, м2 (для знаков индивиду ального проектир ования)	Адрес (км+м)	Установлено / требуется установить	Количество	Месторасположение	
1	2	3	4	5	6	7	8	9	10
	Итого:						3		
	3	Запрещающие знаки							
8	3.24	Ограничение максимальной скорости	1		0+121	требуется	2	справа	
9	3.24	Ограничение максимальной скорости	1		0+274	требуется	1		слева
10	3.24	Ограничение максимальной скорости	1		0+294	требуется	1		слева
	Итого установлено:						0		
	Итого требуется:						4		
	Итого:						4		
	5	Знаки особых предписаний							
11	5.20	Искусственная неровность	1		0+213	требуется	1	справа	
12	5.20	Искусственная неровность	1		0+214	требуется	1		слева
13	5.19.1	Пешеходный переход	1		0+228	требуется	1	справа	
14	5.19.2	Пешеходный переход	1		0+228	требуется	1	справа	
15	5.19.1	Пешеходный переход	1		0+234	требуется	1		слева
16	5.19.2	Пешеходный переход	1		0+234	требуется	1		слева
17	5.20	Искусственная неровность	1		0+249	требуется	2	справа	слева
	Итого установлено:						0		
	Итого требуется:						8		
	Итого:						8		
	Всего установлено:						0		
	Всего требуется:						19		
	Всего:						19		

						Проект организации дорожного движения на автомобильных дорогах общего пользования р.п. Дергачи Дергачевского муниципального района Саратовской области					
Изм	Кол.уч	Лист	Док	Подпись	Дата	улица Льва Толстого(от пер. Лесной до ул. Комсомольская)			Стадия	Лист	Листов
Утвердил	Андронов С.Ю.								РП	2	3
Проверил	Трусихин А.В.					Ведомость размещения дорожных знаков.			ПУИЦ «Волгодортранс» СГТУ		
ГИП	Малышев Е.В.										
Н.Контроль	Малышев Е.В.										
Разработал	Задирака А.А.										

Ведомость размещения искусственного освещения
улица Льва Толстого(от пер. Лесной до ул. Комсомольская)

Протяженность участка – От 0+0 до 0+300

№п/п	Начало участка, км +м	Конец участка, км +м	Объект установки	Количество опор \ светильников	Протяженность, м		Расположение
					Проектируемые в соответствии с нормативными документами, м	Фактически установленные, м	
1	2	3	4	5	6	7	8
Итого				2/2			
1	0+30	0+30	Населенный пункт	1/1			слева
2	0+220	0+220		1/1			слева

Ведомость наличия пешеходных переходов
улица Льва Толстого(от пер. Лесной до ул. Комсомольская)

Протяженность участка – От 0+0 до 0+300

№п/п	Адрес, км+м	Вид перехода	Расположение перехода	Наличие пешеходных дорожек от места остановки общественного транспорта до пешеходных переходов
1	2	3	4	5
1	0+232	В одном уровне	Наземный	нет

		Количество
Итого:	Наземный в одном уровне	1

						Проект организации дорожного движения на автомобильных дорогах общего пользования р.п. Дергачи Дергачевского муниципального района Саратовской области			
Изм	Коп.уч	Лист	Док	Подпись	Дата	улица Льва Толстого(от пер. Лесной до ул. Комсомольская)	Стадия	Лист	Листов
Утвердил	Андронов С.Ю.						РП	3	3
Проверил	Трусихин А.В.								
ГИП	Малышев Е.В.								
Н.Контроль	Малышев Е.В.								
Разработал	Задирака А.А.					Ведомость размещения искусственного освещения Ведомость наличия пешеходных переходов	ПУИЦ «Волгодортранс» СГТУ		

Тротуары слева	
Дорожные ограждения и направляющие устройства слева	
Дорожные ограждения и направляющие устройства по осевой	
Элементы дороги в плане	3
Элементы дороги в продольном профиле	3

2.4 - существующий дорожный знак

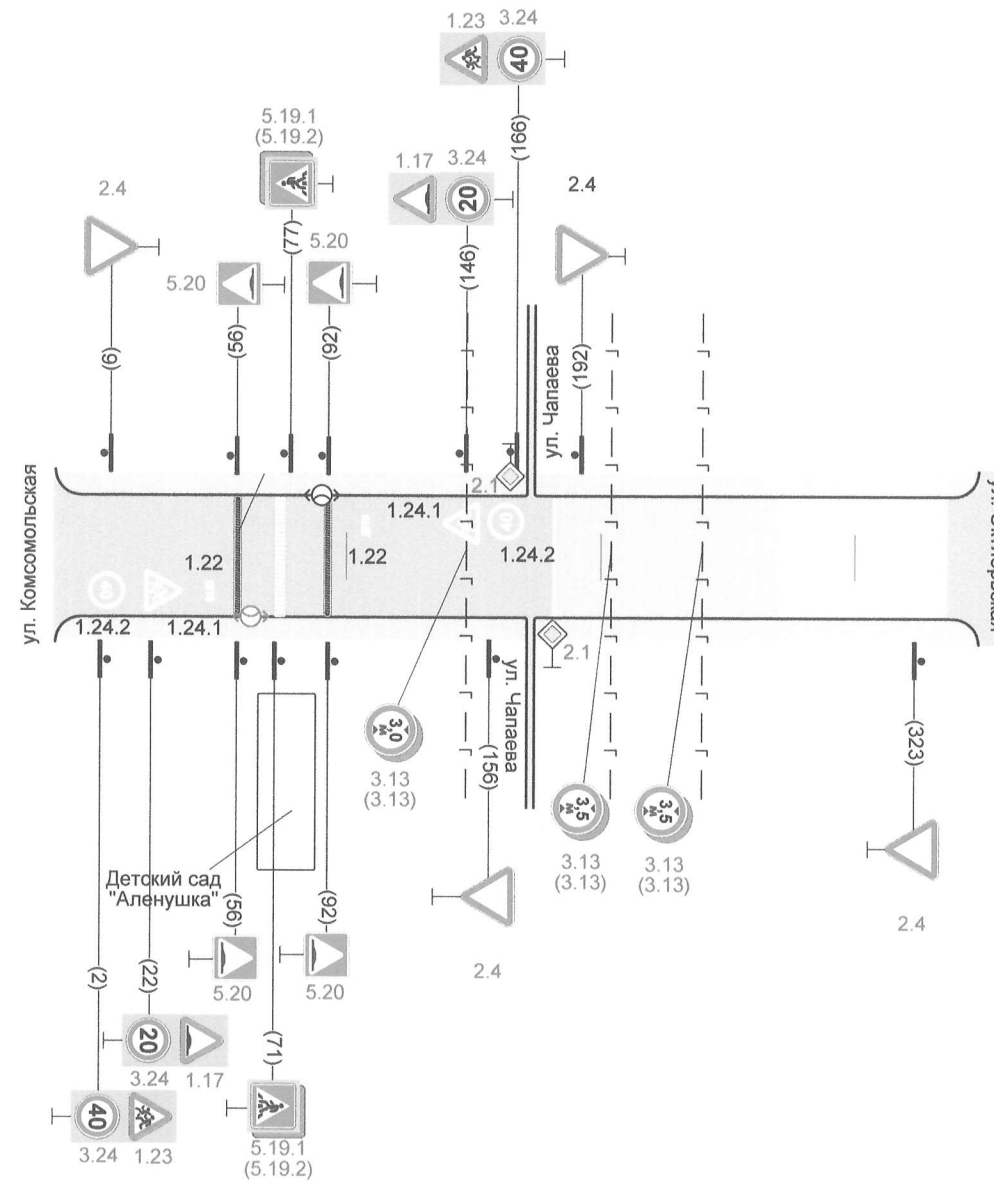
2.4- проектируемый дорожный знак

- грунтовое покрытие

 - асфальтобетонное покрытие

☐ - щебеночное покрытие

улица Льва Толстого(от ул. Комсомольская до ул. Октябрьская)



Горизонтальная дорожная разметка справа	Осевая линия	
Дорожные ограждения и направляющие устр-ва справа		
Тротуары справа		



Сводная ведомость объемов горизонтальной дорожной разметки
улица Льва Толстого(от ул. Комсомольская до ул. Октябрьская)

Протяженность участка – От 0+0 до 0+336

№ км	1.14.1	1.22(шт)	1.24.1(шт)	1.24.2(шт)	Итого КВ.М
Коэф.привед. к 1.1.	1	1	1	1	
ширина, м	8	0,85	0,87	0,91	
0+0 - 0+336	8	2	2	2	13,26
ИТОГО:					
лин.км.					
привед.км.					
площадь	8	1,7	1,74	1,82	13,26

Ведомость размещения дорожных знаков (которые должны быть установлены и отражены в проекте в соответствии с требованиями ГОСТ Р 52290-2004)
улица Льва Толстого(от ул. Комсомольская до ул. Октябрьская)

Протяженность участка – От 0+0 до 0+336

№ п/п	Номер знака по ГОСТ Р 52290-2004	Наименование знака	Типоразмер знака	Площадь знаков, м2 (для знаков индивиду ального проектир ования)	Адрес (км+м)	Установлено / требуется установить	Количество	Месторасположение	
1	2	3	4	5	6	7	8	9	10
	1	Предупреждающие знаки							
1	1.23	Дети	1		0+2	требуется	1	справа	
2	1.17	Искусственная неровность	1		0+22	требуется	1	справа	
3	1.17	Искусственная неровность	1		0+126	требуется	1		слева
4	1.23	Дети	1		0+146	требуется	1		слева
	Итого установлено:						0		
	Итого требуется:						4		
	Итого:						4		
	2	Знаки приоритета							
5	2.4	Уступите дорогу	1		0+7	требуется	1		слева
6	2.4	Уступите дорогу	1		0+156	требуется	1	справа	
7	2.1	Главная дорога	1		0+172	требуется	2	примыкание справа	примыкание слева
8	2.4	Уступите дорогу	1		0+192	установлено	1		слева
9	2.4	Уступите дорогу	1		0+323	требуется	1	справа	

						Проект организации дорожного движения на автомобильных дорогах общего пользования р.п. Дергачи Дергачевского муниципального района Саратовской области					
Изм	Кол.уч	Лист	Док	Подпись	Дата	улица Льва Толстого(от ул. Комсомольская до ул. Октябрьская)			Стадия	Лист	Листов
Утвердил		Андронов С.Ю.							РП	1	3
Проверил		Трусихин А.В.									
ГИП		Мальшеев Е.В.									
Н.Контроль		Мальшеев Е.В.									
Разработал		Задирака А.А.				Сводная ведомость объемов горизонтальной дорожной разметки Ведомость размещения дорожных знаков.			ПУИЦ «Волгодортранс» СГТУ		

Ведомость размещения искусственного освещения
улица Льва Толстого(от ул. Комсомольская до ул. Октябрьская)

Протяженность участка – От 0+0 до 0+336

№п/п	Начало участка, км +м	Конец участка, км +м	Объект установки	Количество опор \ светильников	Протяженность, м		Расположение
					Проектируемые в соответствии с нормативными документами, м	Фактически установленные, м	
1	2	3	4	5	6	7	8
Итого				2/2			
1	0+62	0+62		1/1			справа
2	0+90	0+90	Населенный пункт	1/1			слева

Ведомость наличия пешеходных переходов
улица Льва Толстого(от ул. Комсомольская до ул. Октябрьская)

Протяженность участка – От 0+0 до 0+336

№п/п	Адрес, км+м	Вид перехода	Расположение перехода	Наличие пешеходных дорожек от места остановки общественного транспорта до пешеходных переходов
1	2	3	4	5
1	0+74	В одном уровне	Наземный	нет

		Количество
Итого:	Наземный в одном уровне	1

						Проект организации дорожного движения на автомобильных дорогах общего пользования р.п. Дергачи Дергачевского муниципального района Саратовской области			
Изм	Кол.уч	Лист	Док	Подпись	Дата	улица Льва Толстого(от ул. Комсомольская до ул. Октябрьская)	Стадия	Лист	Листов
Утвердил	Андронов С.Ю.						РП	3	3
Проверил	Трусихин А.В.								
ГИП	Малышев Е.В.								
Н.Контроль	Малышев Е.В.								
Разработал	Задирака А.А.					Ведомость размещения искусственного освещения Ведомость наличия пешеходных переходов	ПУИЦ «Волгодортранс» СГТУ		

Тротуары слева	
Дорожные ограждения и направляющие устройства слева	
Дорожные ограждения и направляющие устройства по осевой	
Элементы дороги в плане	
Элементы дороги в продольном профиле	

улица Льва Толстого(от пер. Лесной до ул.
Комсомольская)

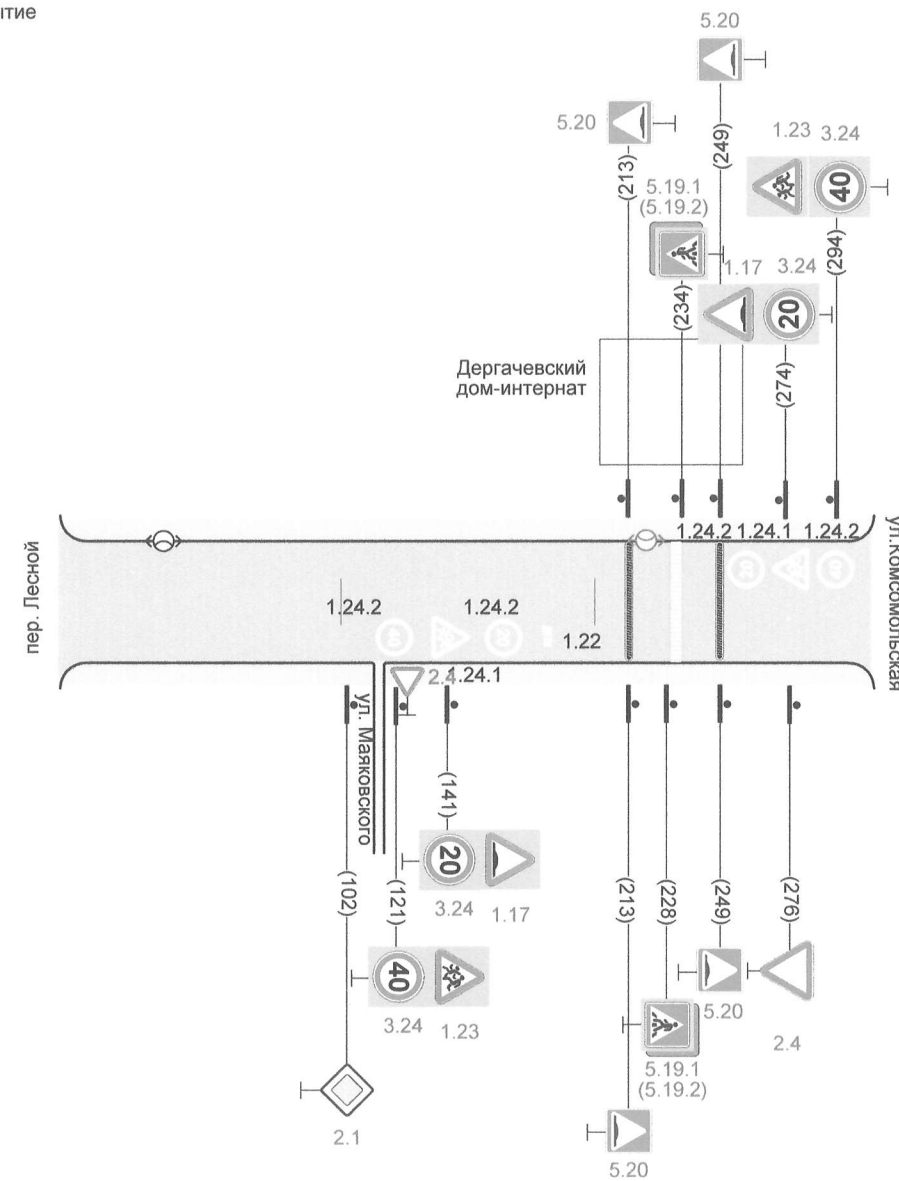
2.4 - существующий дорожный знак

2.4 - проектируемый дорожный знак


- грунтовое покрытие

 - асфальтобетонное покрытие

 - щебеночное покрытие



Горизонтальная дорожная разметка справа	Осевая линия	
Дорожные ограждения и направляющие устройства справа		
Тротуары справа		

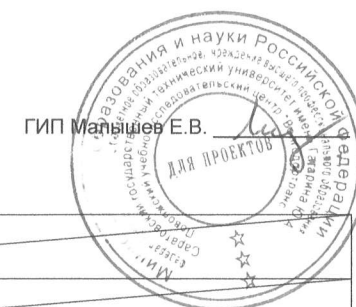

Сводная ведомость объемов горизонтальной дорожной разметки
улица Льва Толстого(от пер. Лесной до ул. Комсомольская)

Протяженность участка – От 0+0 до 0+300

№ км	1.14.1	1.22(шт)	1.24.1(шт)	1.24.2(шт)	Итого КВ.М
Коэф.привед. к 1.1.	1	1	1	1	
ширина, м	8	0,85	0,87	0,91	
0+0 - 0+300	8	1	2	4	14,23
ИТОГО:					
лин.км.					
привед.км.					
площадь	8	0,85	1,74	3,64	14,23

Ведомость размещения дорожных знаков (которые должны быть установлены и отражены в проекте в соответствии с требованиями ГОСТ Р 52290-2004)
улица Льва Толстого(от пер. Лесной до ул. Комсомольская)

Протяженность участка – От 0+0 до 0+300

№ п/п	Номер знака по ГОСТ Р 52290-2004	Наименование знака	Типоразмер знака	Площадь знаков, м2 (для знаков индивиду ального проектир ования)	Адрес (км+м)	Установлено / требуется установить	Количество	Месторасположение	
1	2	3	4	5	6	7	8	9	10
	1	Предупреждающие знаки							
1	1.17	Искусственная неровность	1		0+121	требуется	1	справа	
2	1.23	Дети	1		0+121	требуется	1	справа	
3	1.17	Искусственная неровность	1		0+274	требуется	1		слева
4	1.23	Дети	1		0+294	требуется	1		слева
	Итого установлено:						0		
	Итого требуется:						4		
	Итого:						4		
	2	Знаки приоритета							
5	2.1	Главная дорога	1		0+102	требуется	1	справа	
6	2.4	Уступите дорогу	2		0+115	требуется	1	примыкан ие справа	
7	2.4	Уступите дорогу	1		0+275	требуется	1	справа	
	Итого установлено:						0		
	Итого требуется:						3		

						Проект организации дорожного движения на автомобильных дорогах общего пользования р.п. Дергачи Дергачевского муниципального района Саратовской области			
Изм	Кол.уч	Лист	Док	Подпись	Дата	улица Льва Толстого(от пер. Лесной до ул. Комсомольская)	Стадия	Лист	Листов
Утвердил	Андронов С.Ю.						РП	1	3
Проверил	Трусихин А.В.								
ГИП	Малышев Е.В.								
Н.Контроль	Малышев Е.В.								
Разработал	Задирака А.А.					Сводная ведомость объемов горизонтальной дорожной разметки Ведомость размещения дорожных знаков.	ПУИЦ «Волгодортранс» СГТУ		

Ведомость размещения искусственного освещения
улица Льва Толстого(от пер. Лесной до ул. Комсомольская)

Протяженность участка – От 0+0 до 0+300

№п/п	Начало участка, км +м	Конец участка, км +м	Объект установки	Количество опор \ светильников	Протяженность, м		Расположение
					Проектируемые в соответствии с нормативными документами, м	Фактически установленные, м	
1	2	3	4	5	6	7	8
Итого				2/2			
1	0+30	0+30	Населенный пункт	1/1			слева
2	0+220	0+220		1/1			слева

Ведомость наличия пешеходных переходов
улица Льва Толстого(от пер. Лесной до ул. Комсомольская)

Протяженность участка – От 0+0 до 0+300

№п/п	Адрес, км+м	Вид перехода	Расположение перехода	Наличие пешеходных дорожек от места остановки общественного транспорта до пешеходных переходов
1	2	3	4	5
1	0+232	В одном уровне	Наземный	нет


		Количество
Итого:	Наземный в одном уровне	1

						Проект организации дорожного движения на автомобильных дорогах общего пользования р.п. Дергачи Дергачевского муниципального района Саратовской области			
Изм	Кол.уч	Лист	Док	Подпись	Дата	улица Льва Толстого(от пер. Лесной до ул. Комсомольская)	Стадия	Лист	Листов
Утвердил	Андронов С.Ю.						РП	3	3
Проверил	Трусихин А.В.								
ГИП	Малышев Е.В.								
Н.Контроль	Малышев Е.В.					Ведомость размещения искусственного освещения Ведомость наличия пешеходных переходов	ПУИЦ «Волгодортранс» СГТУ		
Разработал	Задирака А.А.								

2.4 - проектируемый дорожный знак

- ☐ - грунтовое покрытие
- ☒ - асфальтобетонное покрытие
- ☐ - щебеночное покрытие

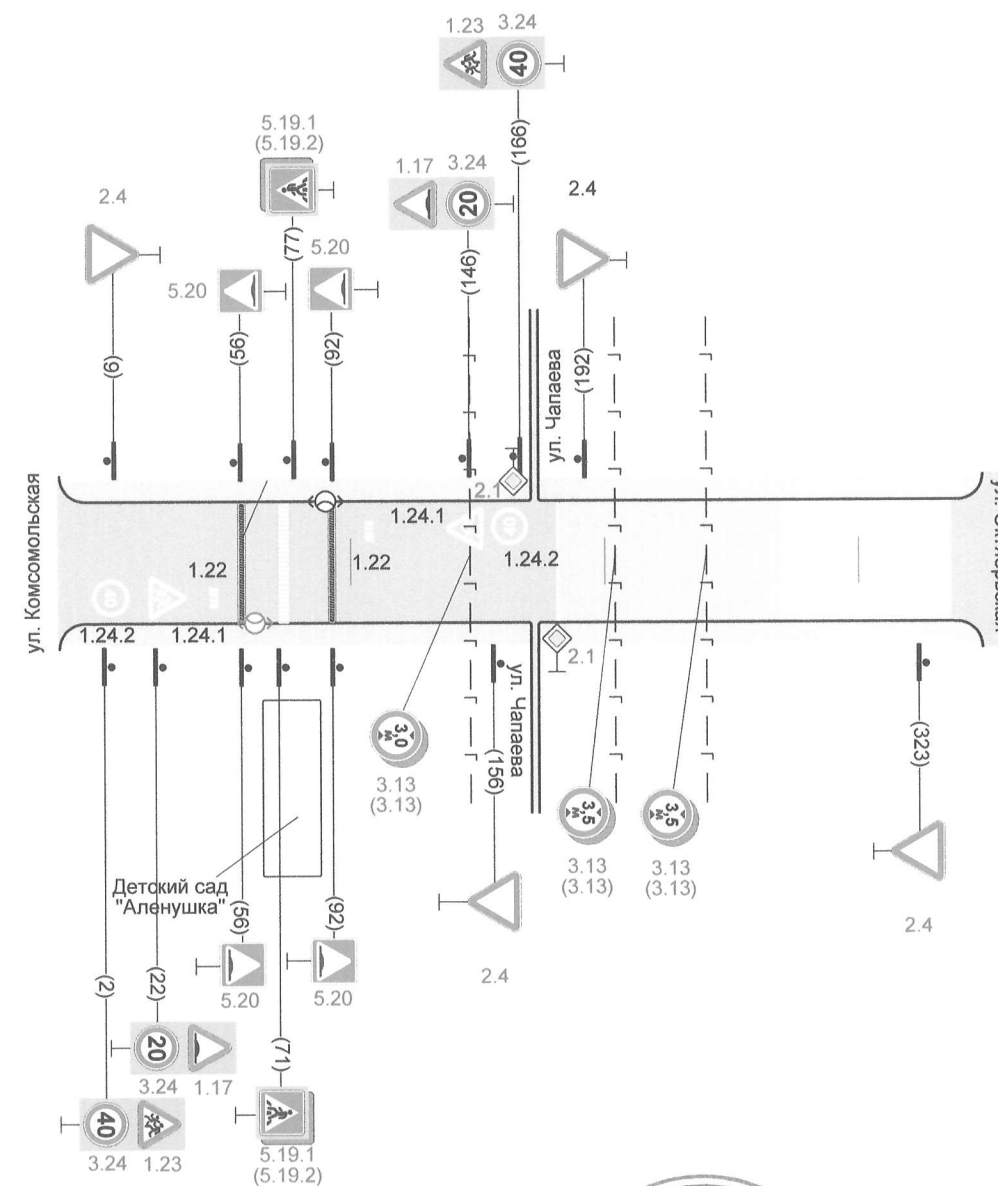улица Льва Толстого(от ул. Комсомольская до
ул. Октябрьская)



Горизонтальная дорожная разметка справа	Осевая линия	
Дорожные ограждения и направляющие устройства справа		
Тротуары справа		

Сводная ведомость объемов горизонтальной дорожной разметки
улица Льва Толстого(от ул. Комсомольская до ул. Октябрьская)

Протяженность участка – От 0+0 до 0+336

№ км	1.14.1	1.22(шт)	1.24.1(шт)	1.24.2(шт)	Итого КВ.М
Коэф.привед. к 1.1.	1	1	1	1	
ширина, м	8	0,85	0,87	0,91	
0+0 - 0+336	8	2	2	2	13,26
ИТОГО:					
лин.км.					
привед.км.					
площадь	8	1,7	1,74	1,82	13,26

Ведомость размещения дорожных знаков (которые должны быть установлены и отражены в проекте в соответствии с требованиями ГОСТ Р 52290-2004)
улица Льва Толстого(от ул. Комсомольская до ул. Октябрьская)

Протяженность участка – От 0+0 до 0+336

№ п/п	Номер знака по ГОСТ Р 52290-2004	Наименование знака	Типоразмер знака	Площадь знаков, м2 (для знаков индивиду ального проектир ования)	Адрес (км+м)	Установлено / требуется установить	Количество	Месторасположение	
1	2	3	4	5	6	7	8	9	10
	1	Предупреждающие знаки							
1	1.23	Дети	1		0+2	требуется	1	справа	
2	1.17	Искусственная неровность	1		0+22	требуется	1	справа	
3	1.17	Искусственная неровность	1		0+126	требуется	1		слева
4	1.23	Дети	1		0+146	требуется	1		слева
	Итого установлено:						0		
	Итого требуется:						4		
	Итого:						4		
	2	Знаки приоритета							
5	2.4	Уступите дорогу	1		0+7	требуется	1		слева
6	2.4	Уступите дорогу	1		0+156	требуется	1	справа	
7	2.1	Главная дорога	1		0+172	требуется	2	примыкание справа	примыкание слева
8	2.4	Уступите дорогу	1		0+192	установлено	1		слева
9	2.4	Уступите дорогу	1		0+323	требуется	1	справа	

Изм	Кол.уч	Лист	Док	Подпись	Дата	Проект организации дорожного движения на автомобильных дорогах общего пользования р.п. Дергачи Дергачевского муниципального района Саратовской области			
Утвердил	Андронов С.Ю.					улица Льва Толстого(от ул. Комсомольская до ул. Октябрьская)	Стадия	Лист	Листов
Проверил	Трусихин А.В.						РП	1	3
ГИП	Малышев Е.В.					Сводная ведомость объемов горизонтальной дорожной разметки Ведомость размещения дорожных знаков.	ПУИЦ «Волгодортранс» СГТУ		
Н.Контроль	Малышев Е.В.								
Разработал	Задирака А.А.								

Ведомость размещения искусственного освещения
улица Льва Толстого(от ул. Комсомольская до ул. Октябрьская)

Протяженность участка – От 0+0 до 0+336

№п/п	Начало участка, км +м	Конец участка, км +м	Объект установки	Количество опор \ светильников	Протяженность, м		Расположение
					Проектируемые в соответствии с нормативными документами, м	Фактически установленные, м	
1	2	3	4	5	6	7	8
Итого				2/2			
1	0+62	0+62		1/1			справа
2	0+90	0+90	Населенный пункт	1/1			слева

Ведомость наличия пешеходных переходов
улица Льва Толстого(от ул. Комсомольская до ул. Октябрьская)

Протяженность участка – От 0+0 до 0+336

№п/п	Адрес, км+м	Вид перехода	Расположение перехода	Наличие пешеходных дорожек от места остановки общественного транспорта до пешеходных переходов
1	2	3	4	5
1	0+74	В одном уровне	Наземный	нет

		Количество
Итого:	Наземный в одном уровне	1

						Проект организации дорожного движения на автомобильных дорогах общего пользования р.п. Дергачи Дергачевского муниципального района Саратовской области			
Изм	Кол.уч	Лист	Док	Подпись	Дата	улица Льва Толстого(от ул. Комсомольская до ул. Октябрьская)	Стадия	Лист	Листов
Утвердил	Андронов С.Ю.						РП	3	3
Проверил	Трусихин А.В.								
ГИП	Малышев Е.В.								
Н.Контроль	Малышев Е.В.					Ведомость размещения искусственного освещения Ведомость наличия пешеходных переходов	ПУИЦ «Волгодортранс» СГТУ		
Разработал	Задирака А.А.								