


ЗЕМЕЛЬНОГО УЧАСТКА

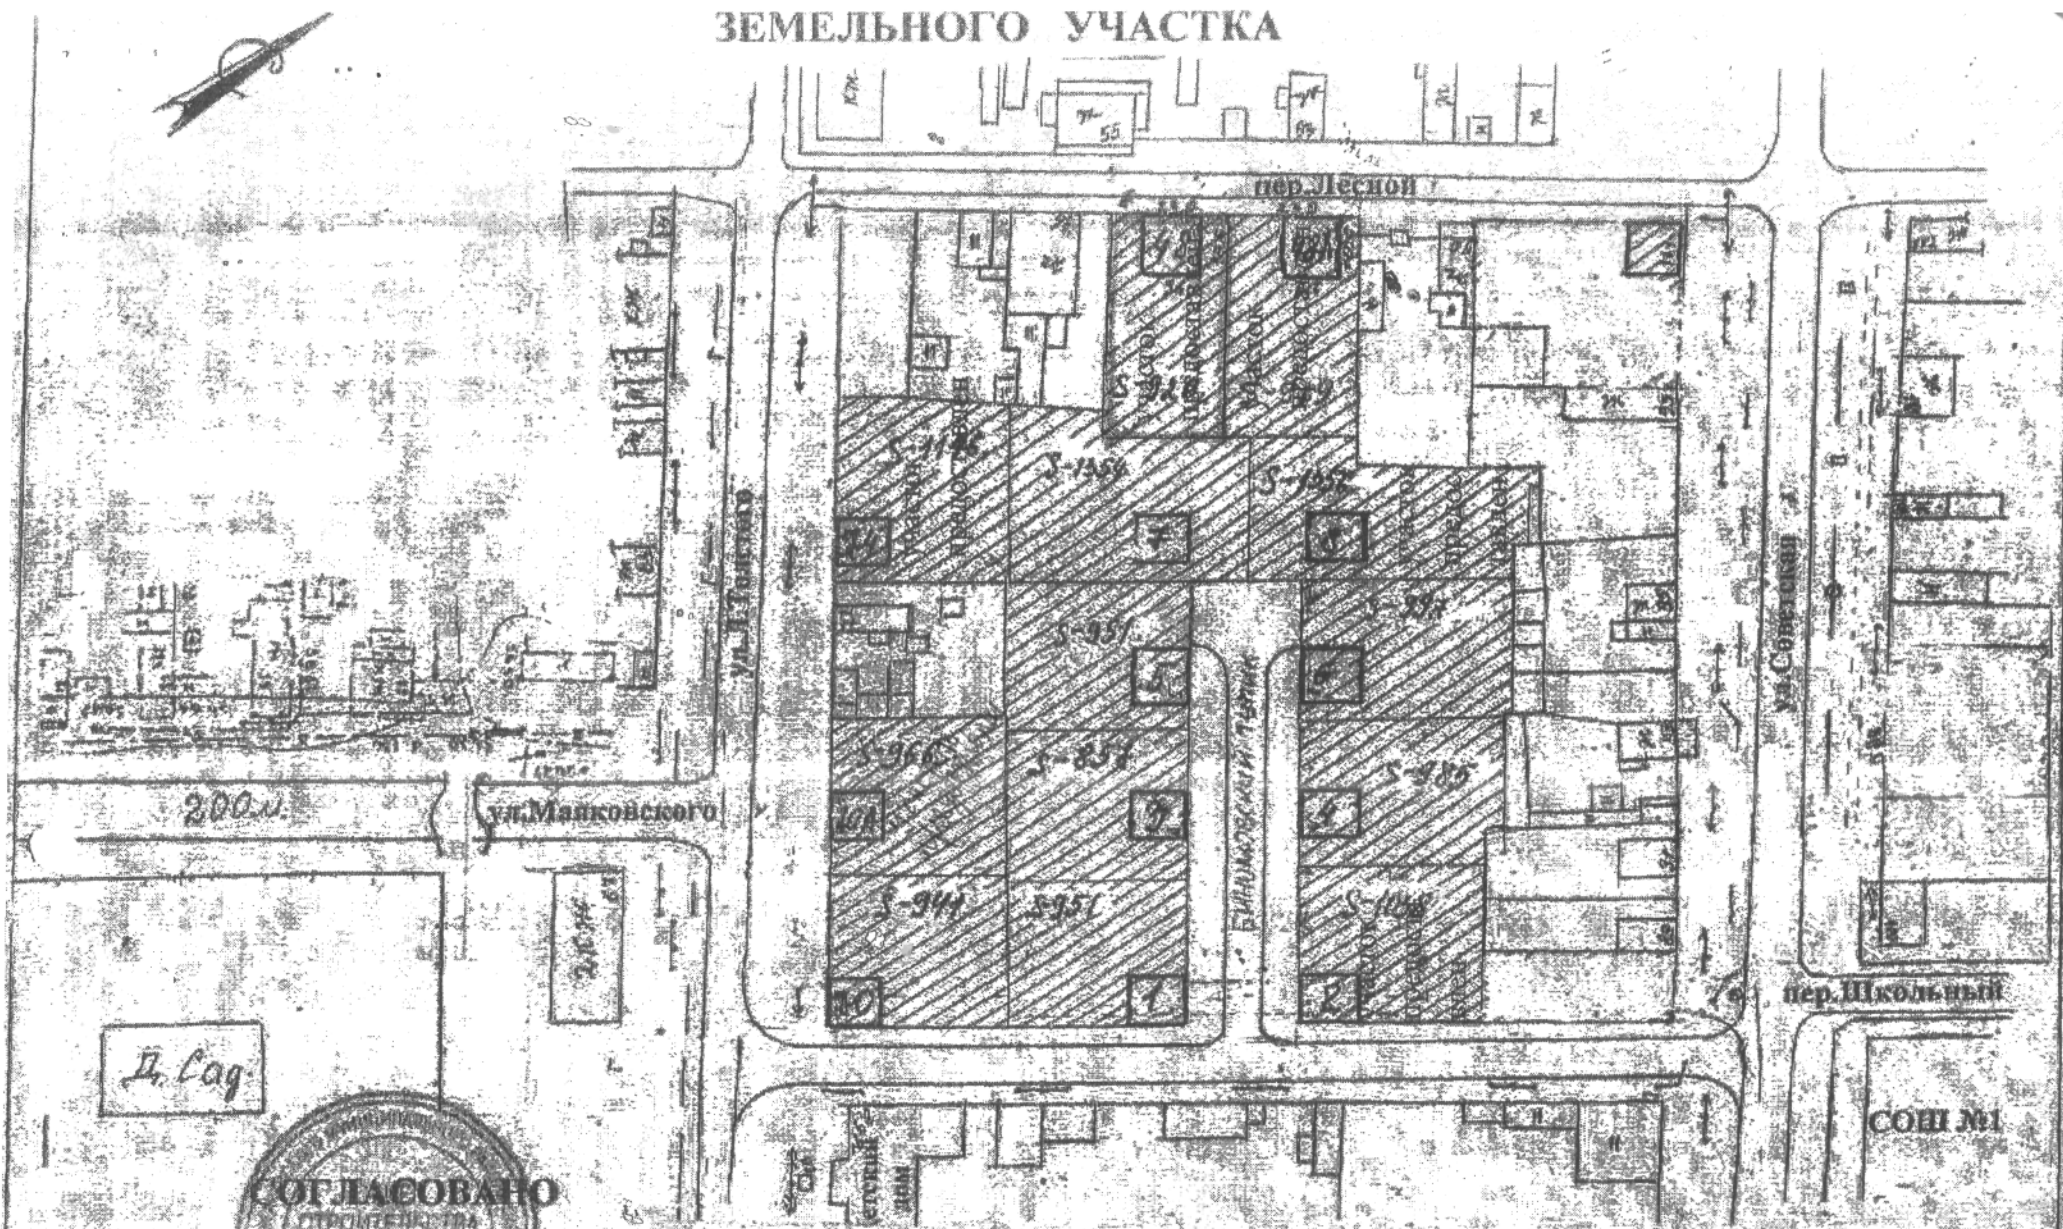

Д. Саг



Начальник отдела
строительства и архитектуры

А.Л.Морозов

Исполнитель	Быкина С.П.	Б.В.М.	Схема земельных участков для индивидуального жилищного строительства: р.п.Дергачи, тупик Виномонский, №1, 2, 3, 4, 5, 6, 7, 8, ул. Л.Толстого, №70, 70А, 74, пер. Лесной, №48, 48А
р.п.Дергачи 2012г.			План зем. участка